


**NOTE:**

Ubenaævnte mål er i mm, koter er i m iht. DVR90.

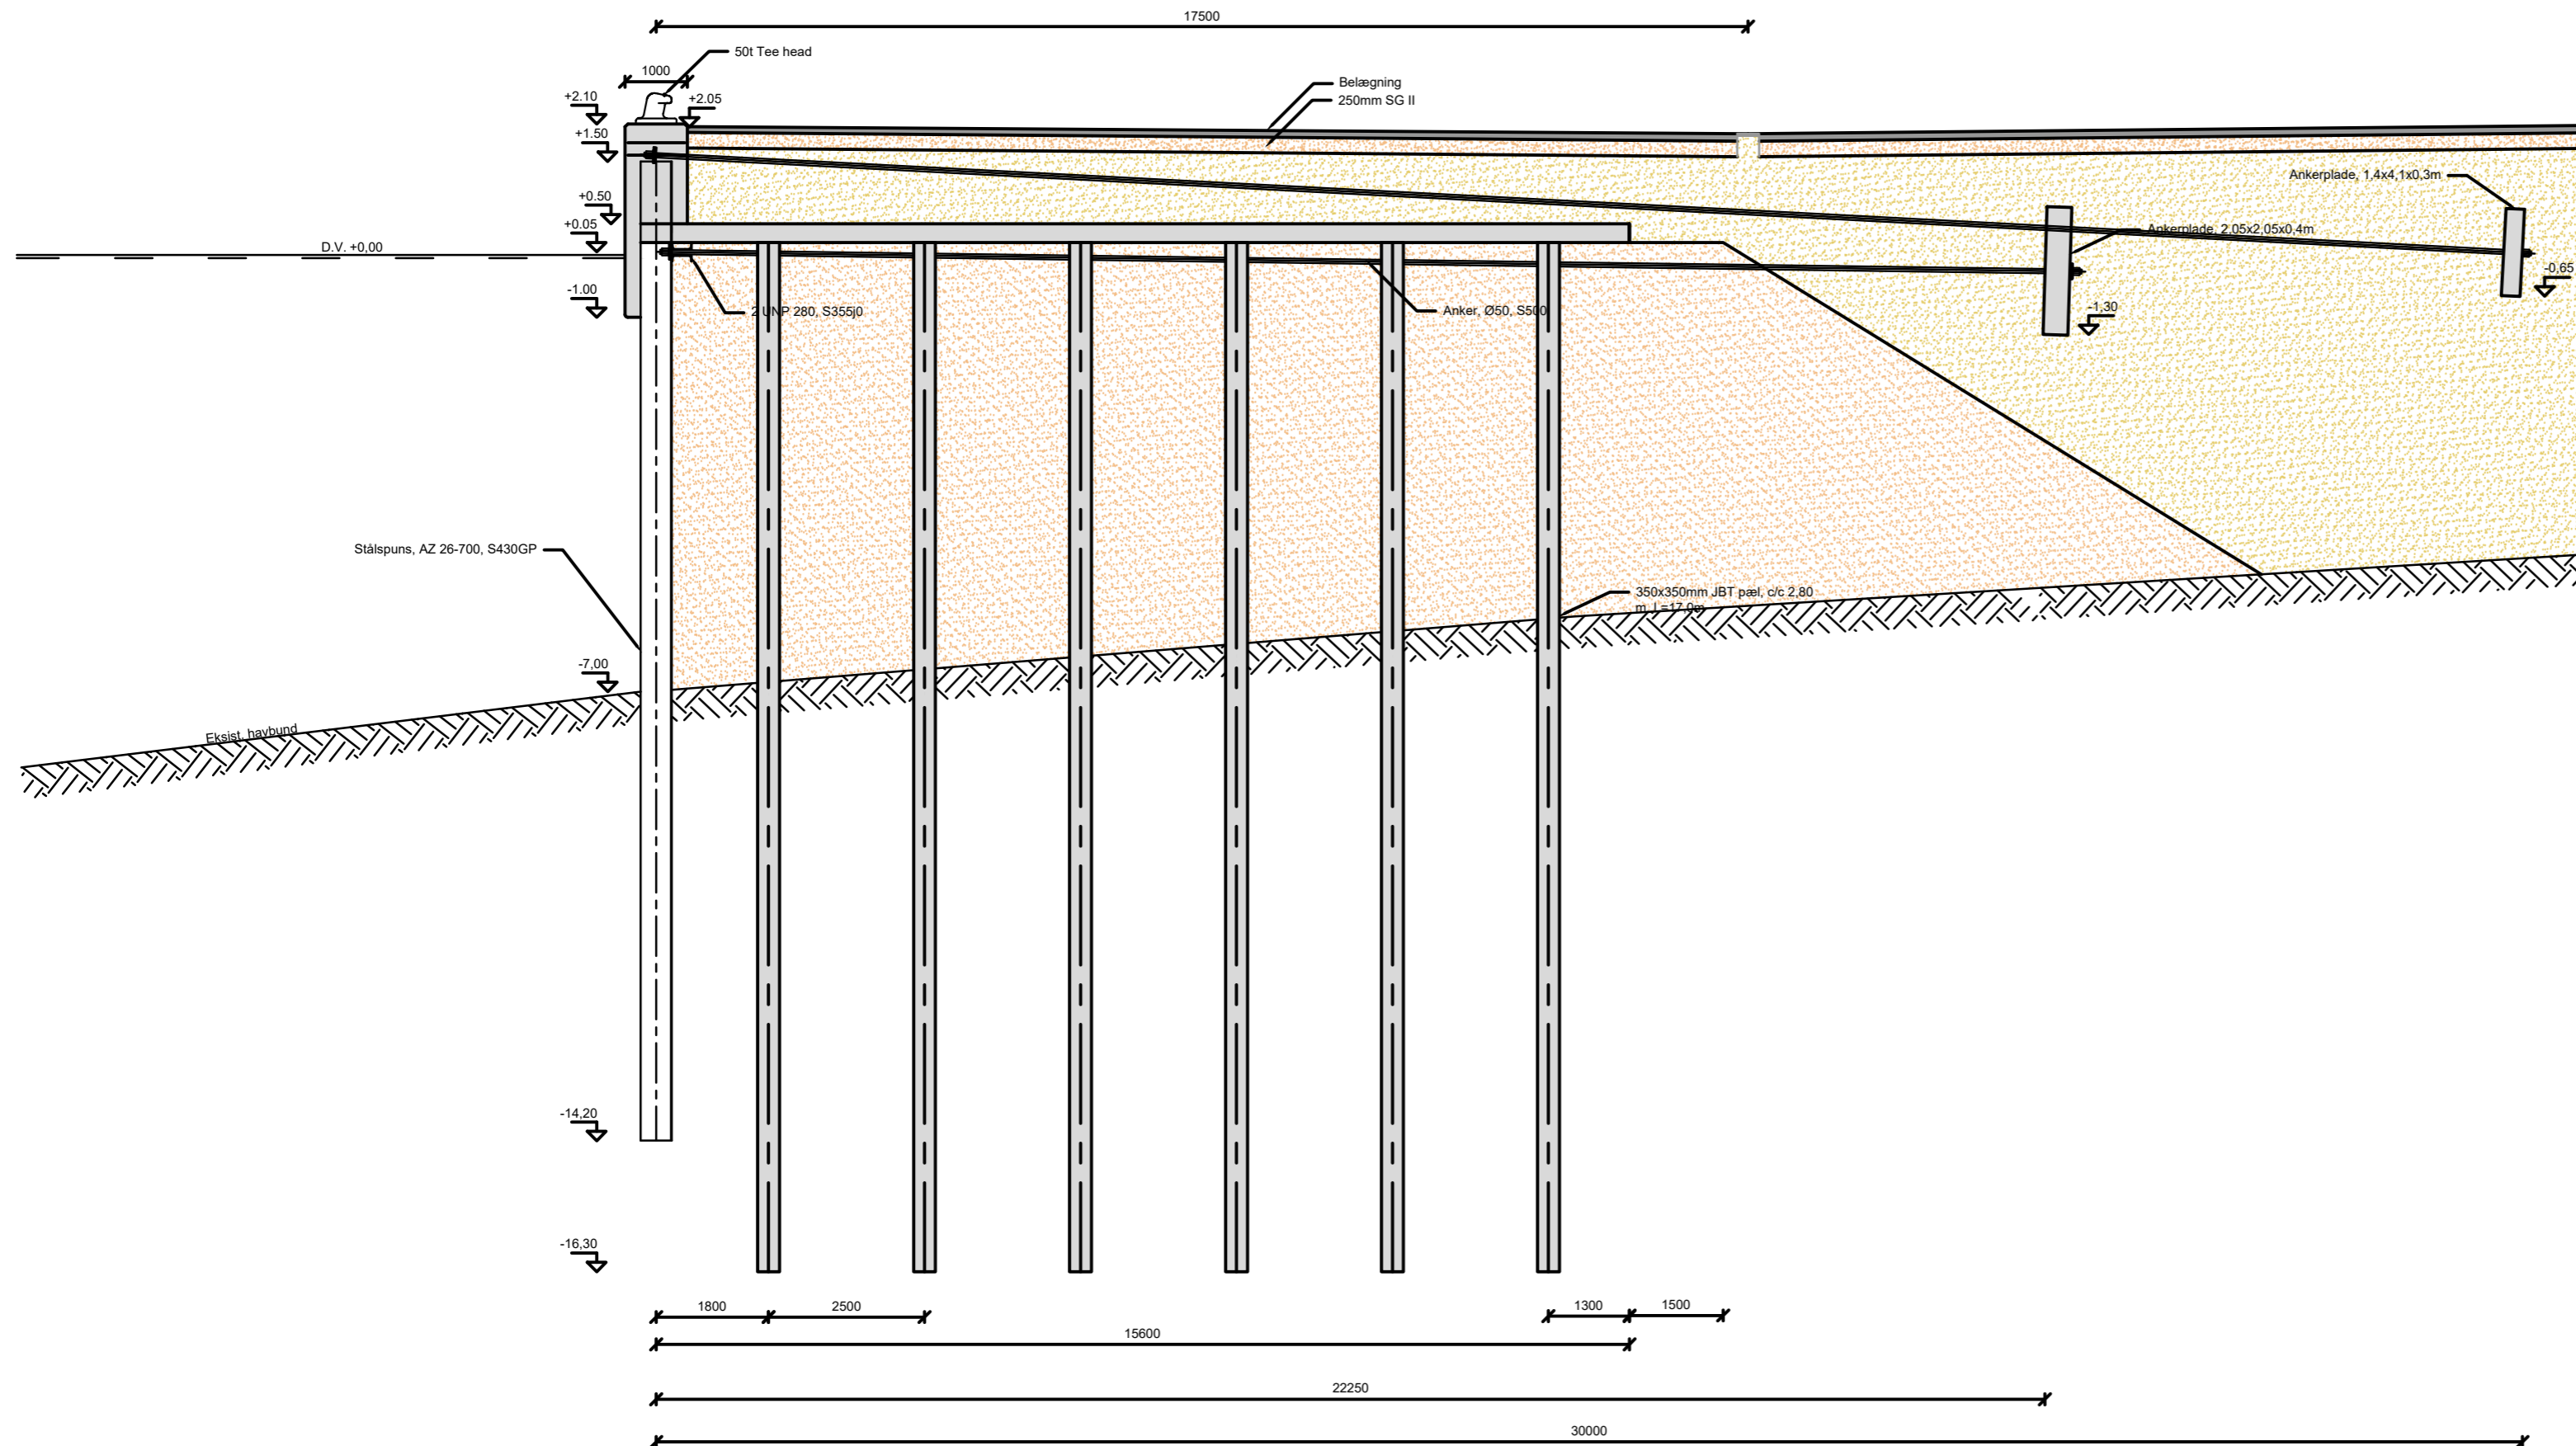

**THYBORON**  
HAVN

Tankskibsvej 4  
DK-7680 Thyborøn  
Tlf. +45 96 90 03 10  
Fax +45 97 83 12 20

Rev.	Dato	Konst.	Tegn.	Kontrol.	Godk.
	2022-07-01	KAPS			

**RAMBOLL**

Projektnr. 1100040994 Mål 1:100

Prinsensgade 11  
DK-9000 Aalborg  
Tlf. +45 51 61 10 00  
Fax +45 51 61 10 01  
www.ramboll.dk

Thyborøn Havn  
Udvidelse mod syd - Etape 4

Limfjordskaj 4  
Snit i kaj

Tegning nr. Rev.

0801-01