


Herlev Station

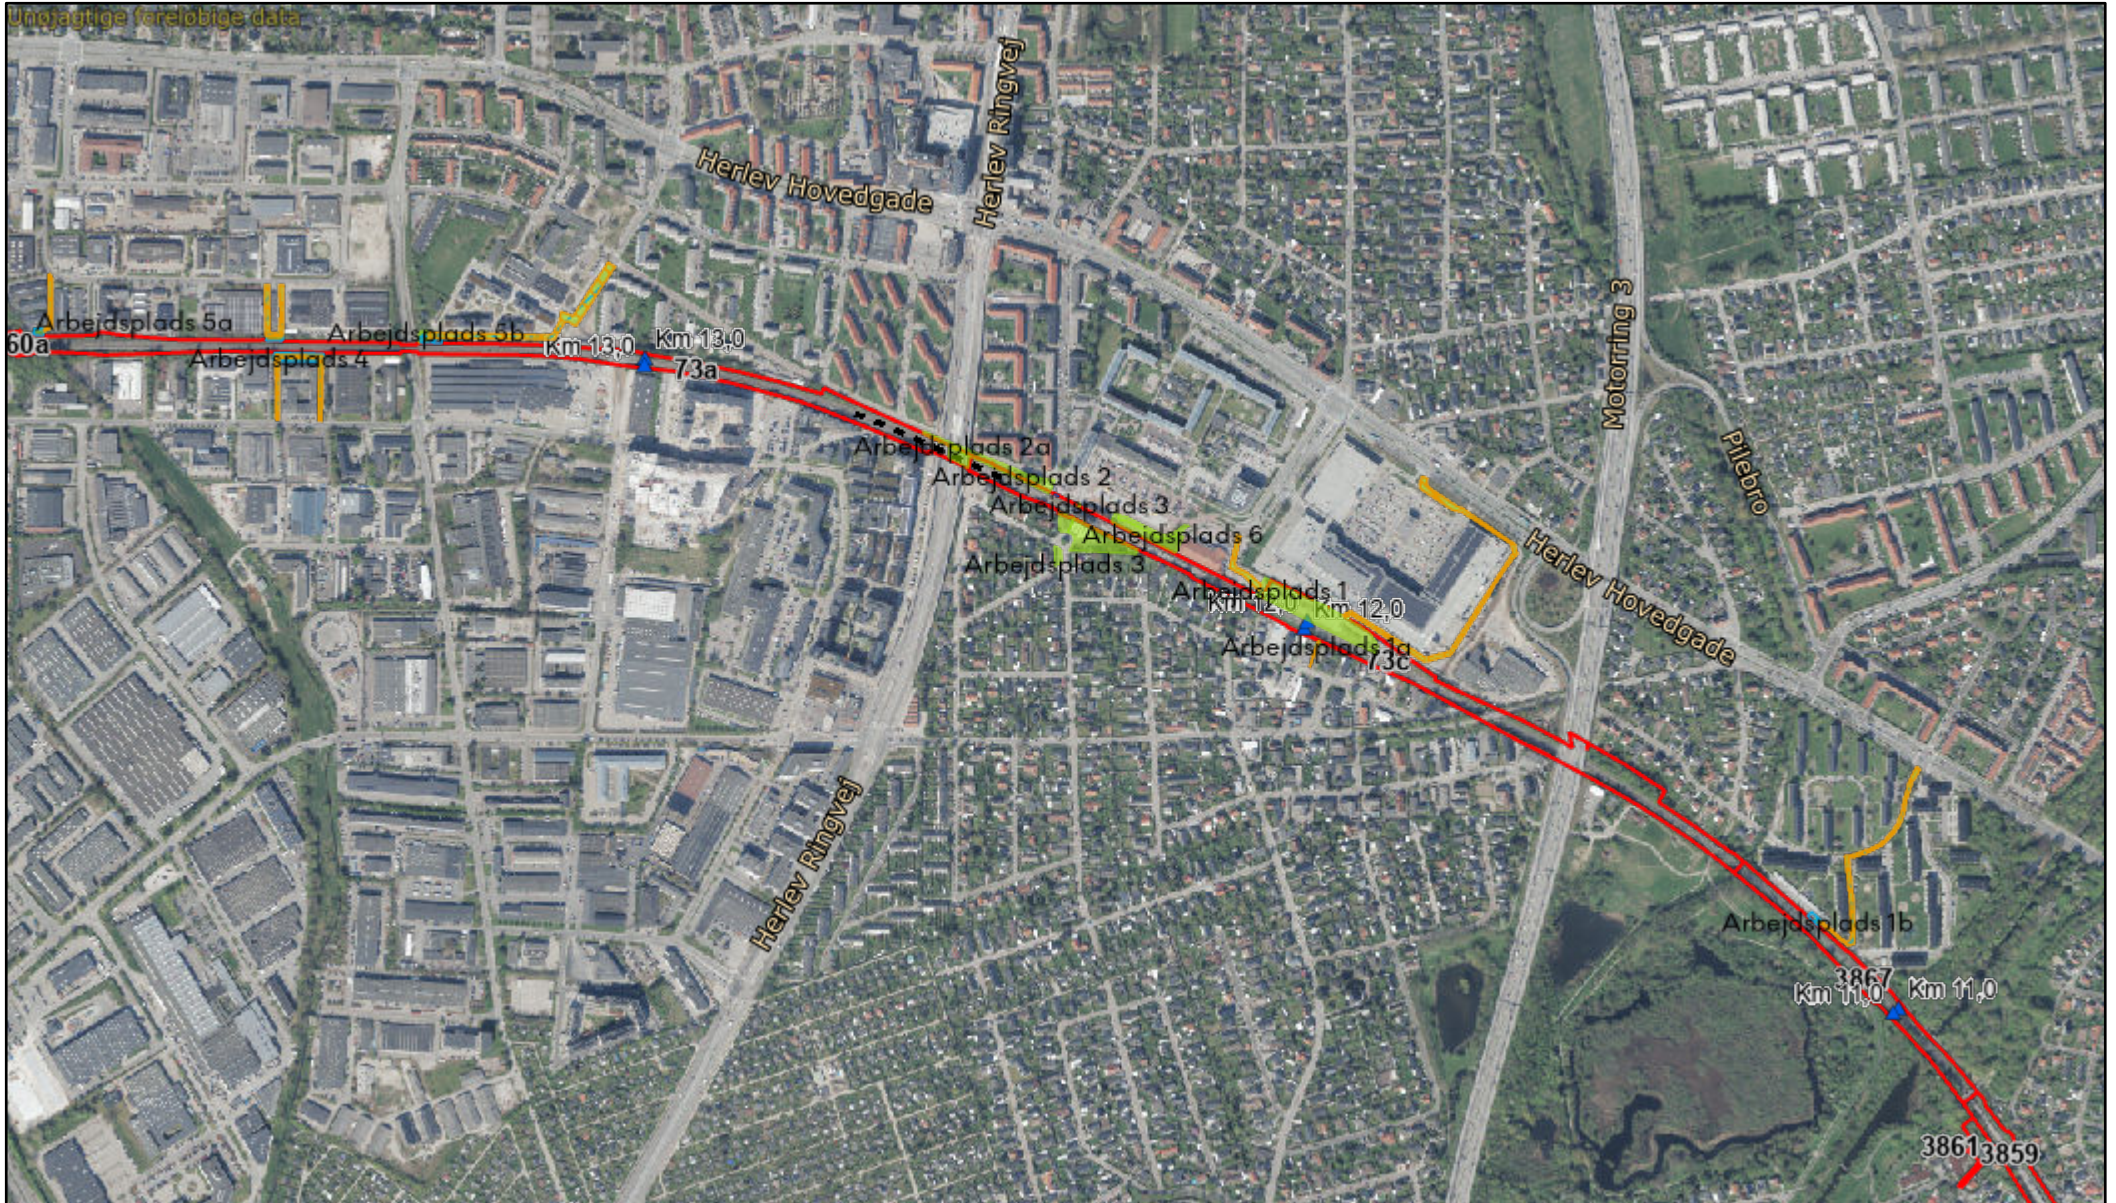

19.11.2024, 16.42.00

arbejdsarealer 03.10.2024

Midlertidig færdsel

Servitutareal

Midlertidigt arbejdsareal

Sti

Vejnavne-ortofoto, 1 - 50.000

1km

Sten

1:10.601

0 485 970 1.940 ft

0 150 300 600 m

Banedanmark