



eksisterende  
husbåd

eksisterende  
husbåd

eksisterende  
husbåd

offentlig ponton

arbejdsområde

# MAST

ved slusen 23, 2300 København S, Denmark  
www.mast.dk +45 9111 5137

Husbådekolonien Slusen

tegningsnummer  
**01**

målestok  
**1:500**

dato  
**20.08.2024**

**Eksisterende situationsplan**



**MAST**

ved slusen 23, 2300 København S, Danmark  
www.mast.dk +45 9111 5137

Husbådekolonien Slusen

tegningsnummer  
**02**

målestok  
**1:500**

dato  
**20.08.2024**

**Situationsplan**



# MAST

ved slusen 23, 2300 København S, Danmark  
www.mast.dk +45 9111 5137

Husbådekolonien Slusen

tegningsnummer	målestok	dato
<b>03</b>	1:1000	20.08.2024

**Eksisterende søkort**

0 40 m 80 m



# MAST


ved slusen 23, 2300 København S, Denmark  
www.mast.dk +45 9111 5137

Husbådekolonien Slusen


tegningsnummer	målestok	dato
<b>04</b>	1:1000	20.08.2024

Søkort

40 m 80 m

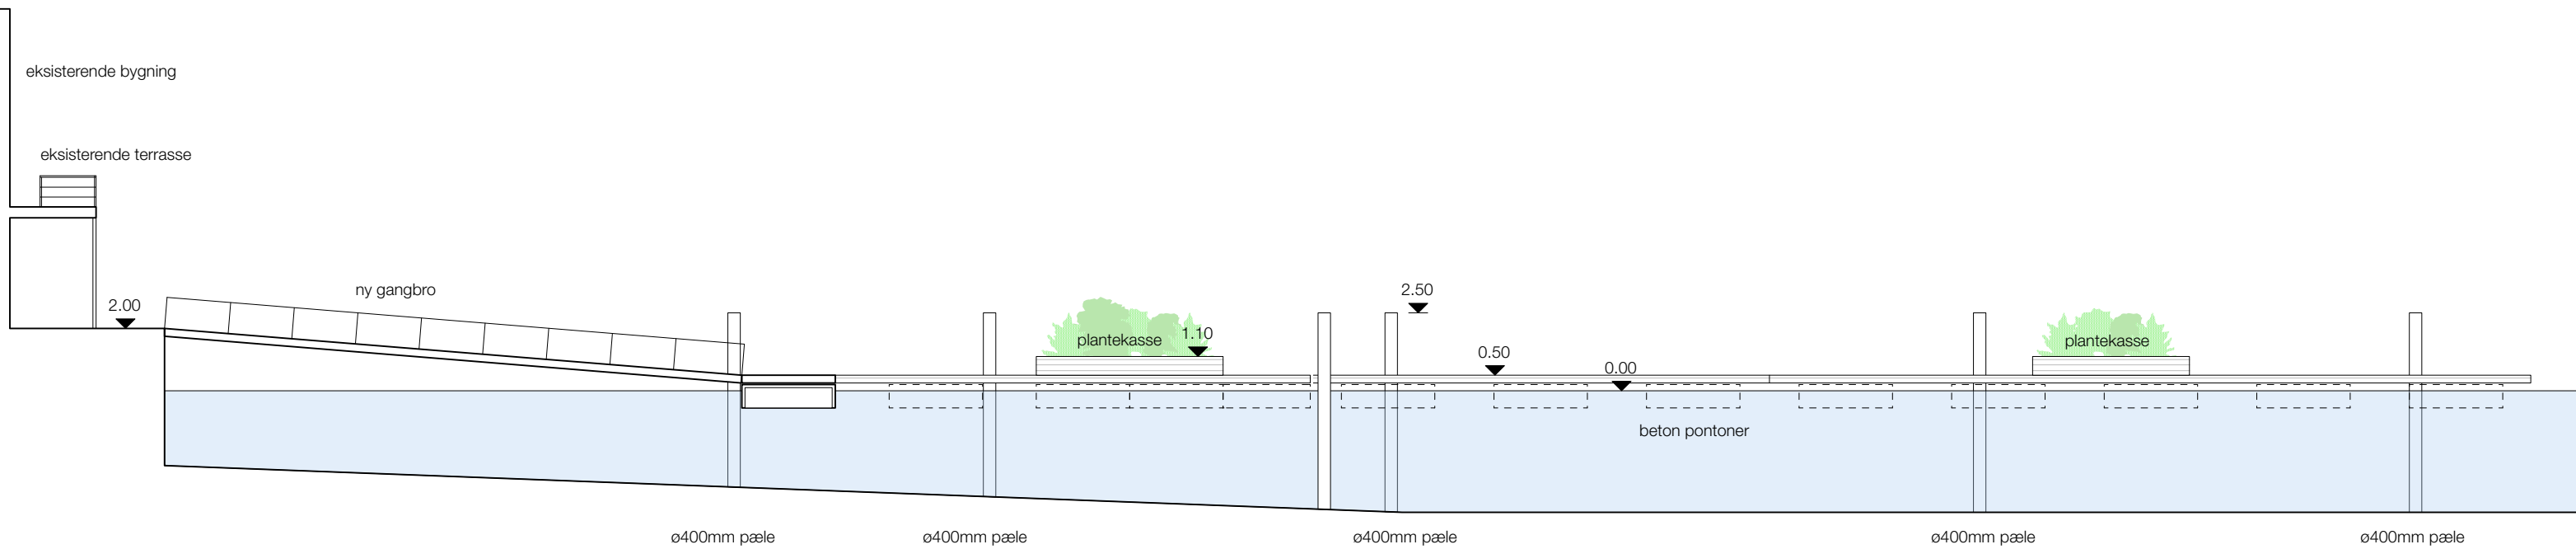


**Snit AA**

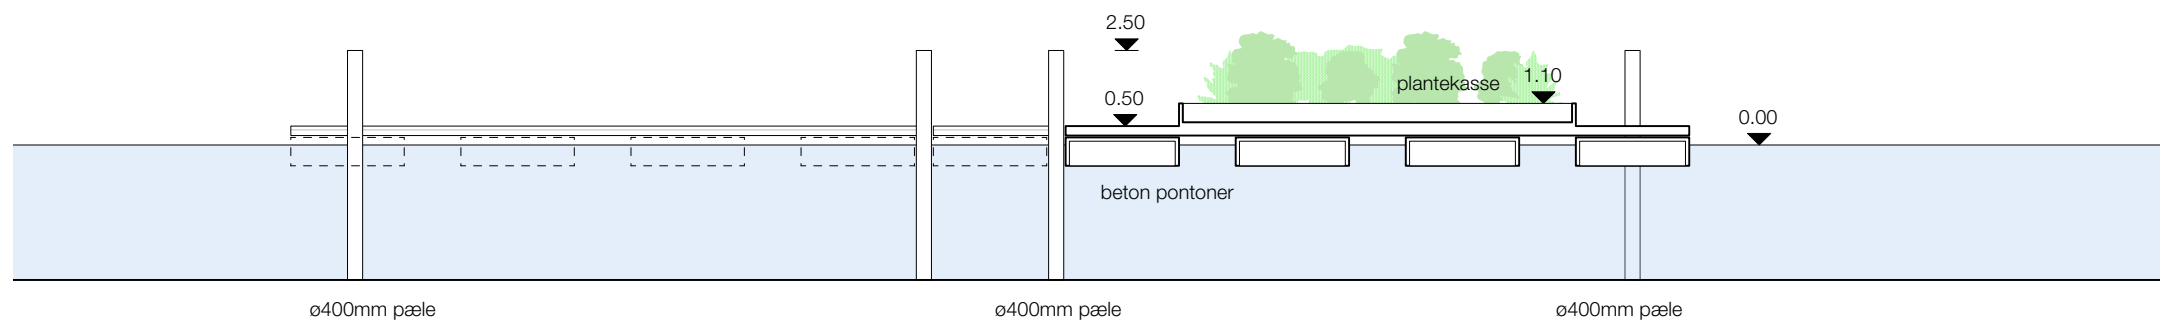

**Snit BB**

<p><b>MAST</b>  ved slusen 23, 2300 København S, Denmark  www.mast.dk +45 9111 5137</p>		
<p>Husbådekolonien Slusen</p>		
tegningsnummer <b>05</b>	målestok 1:500	dato 20.08.2024
<p><b>Principsnit</b></p>		

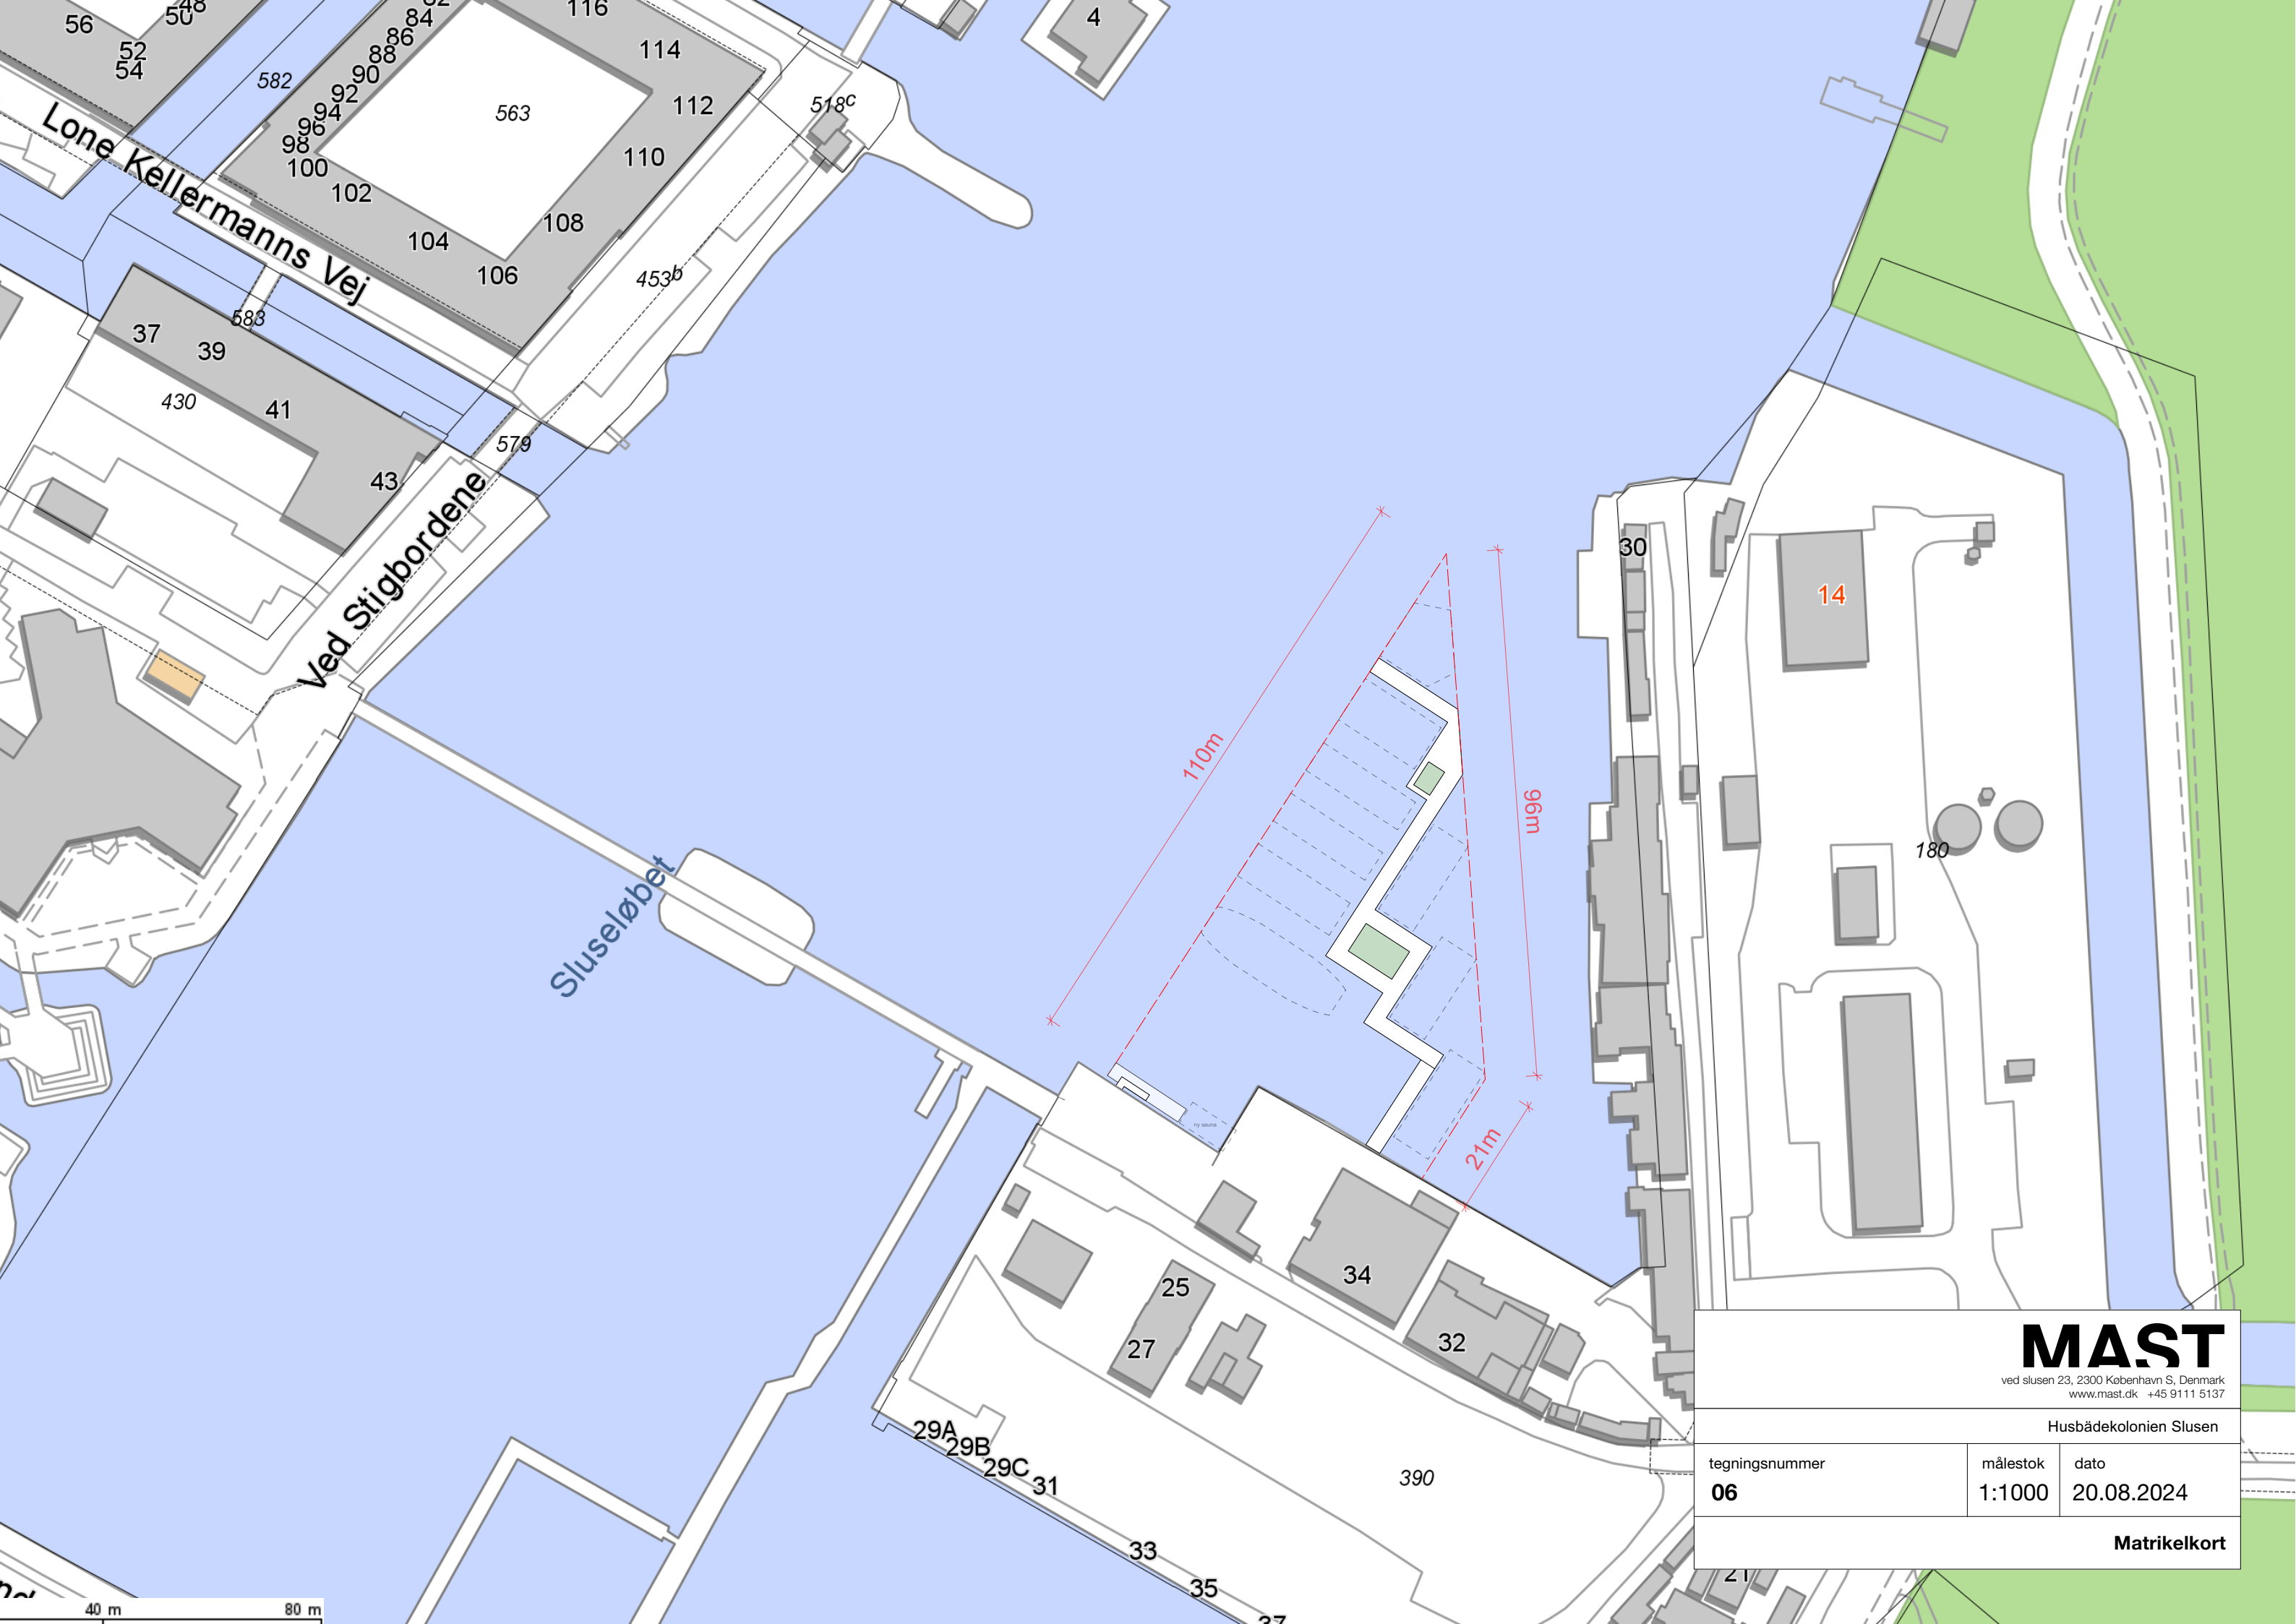

# MAST

ved slusen 23, 2300 København S, Denmark  
www.mast.dk +45 9111 5137

Husbådekolonien Slusen

tegningsnummer	målestok	dato
<b>06</b>	1:1000	20.08.2024

**Matrikelkort**