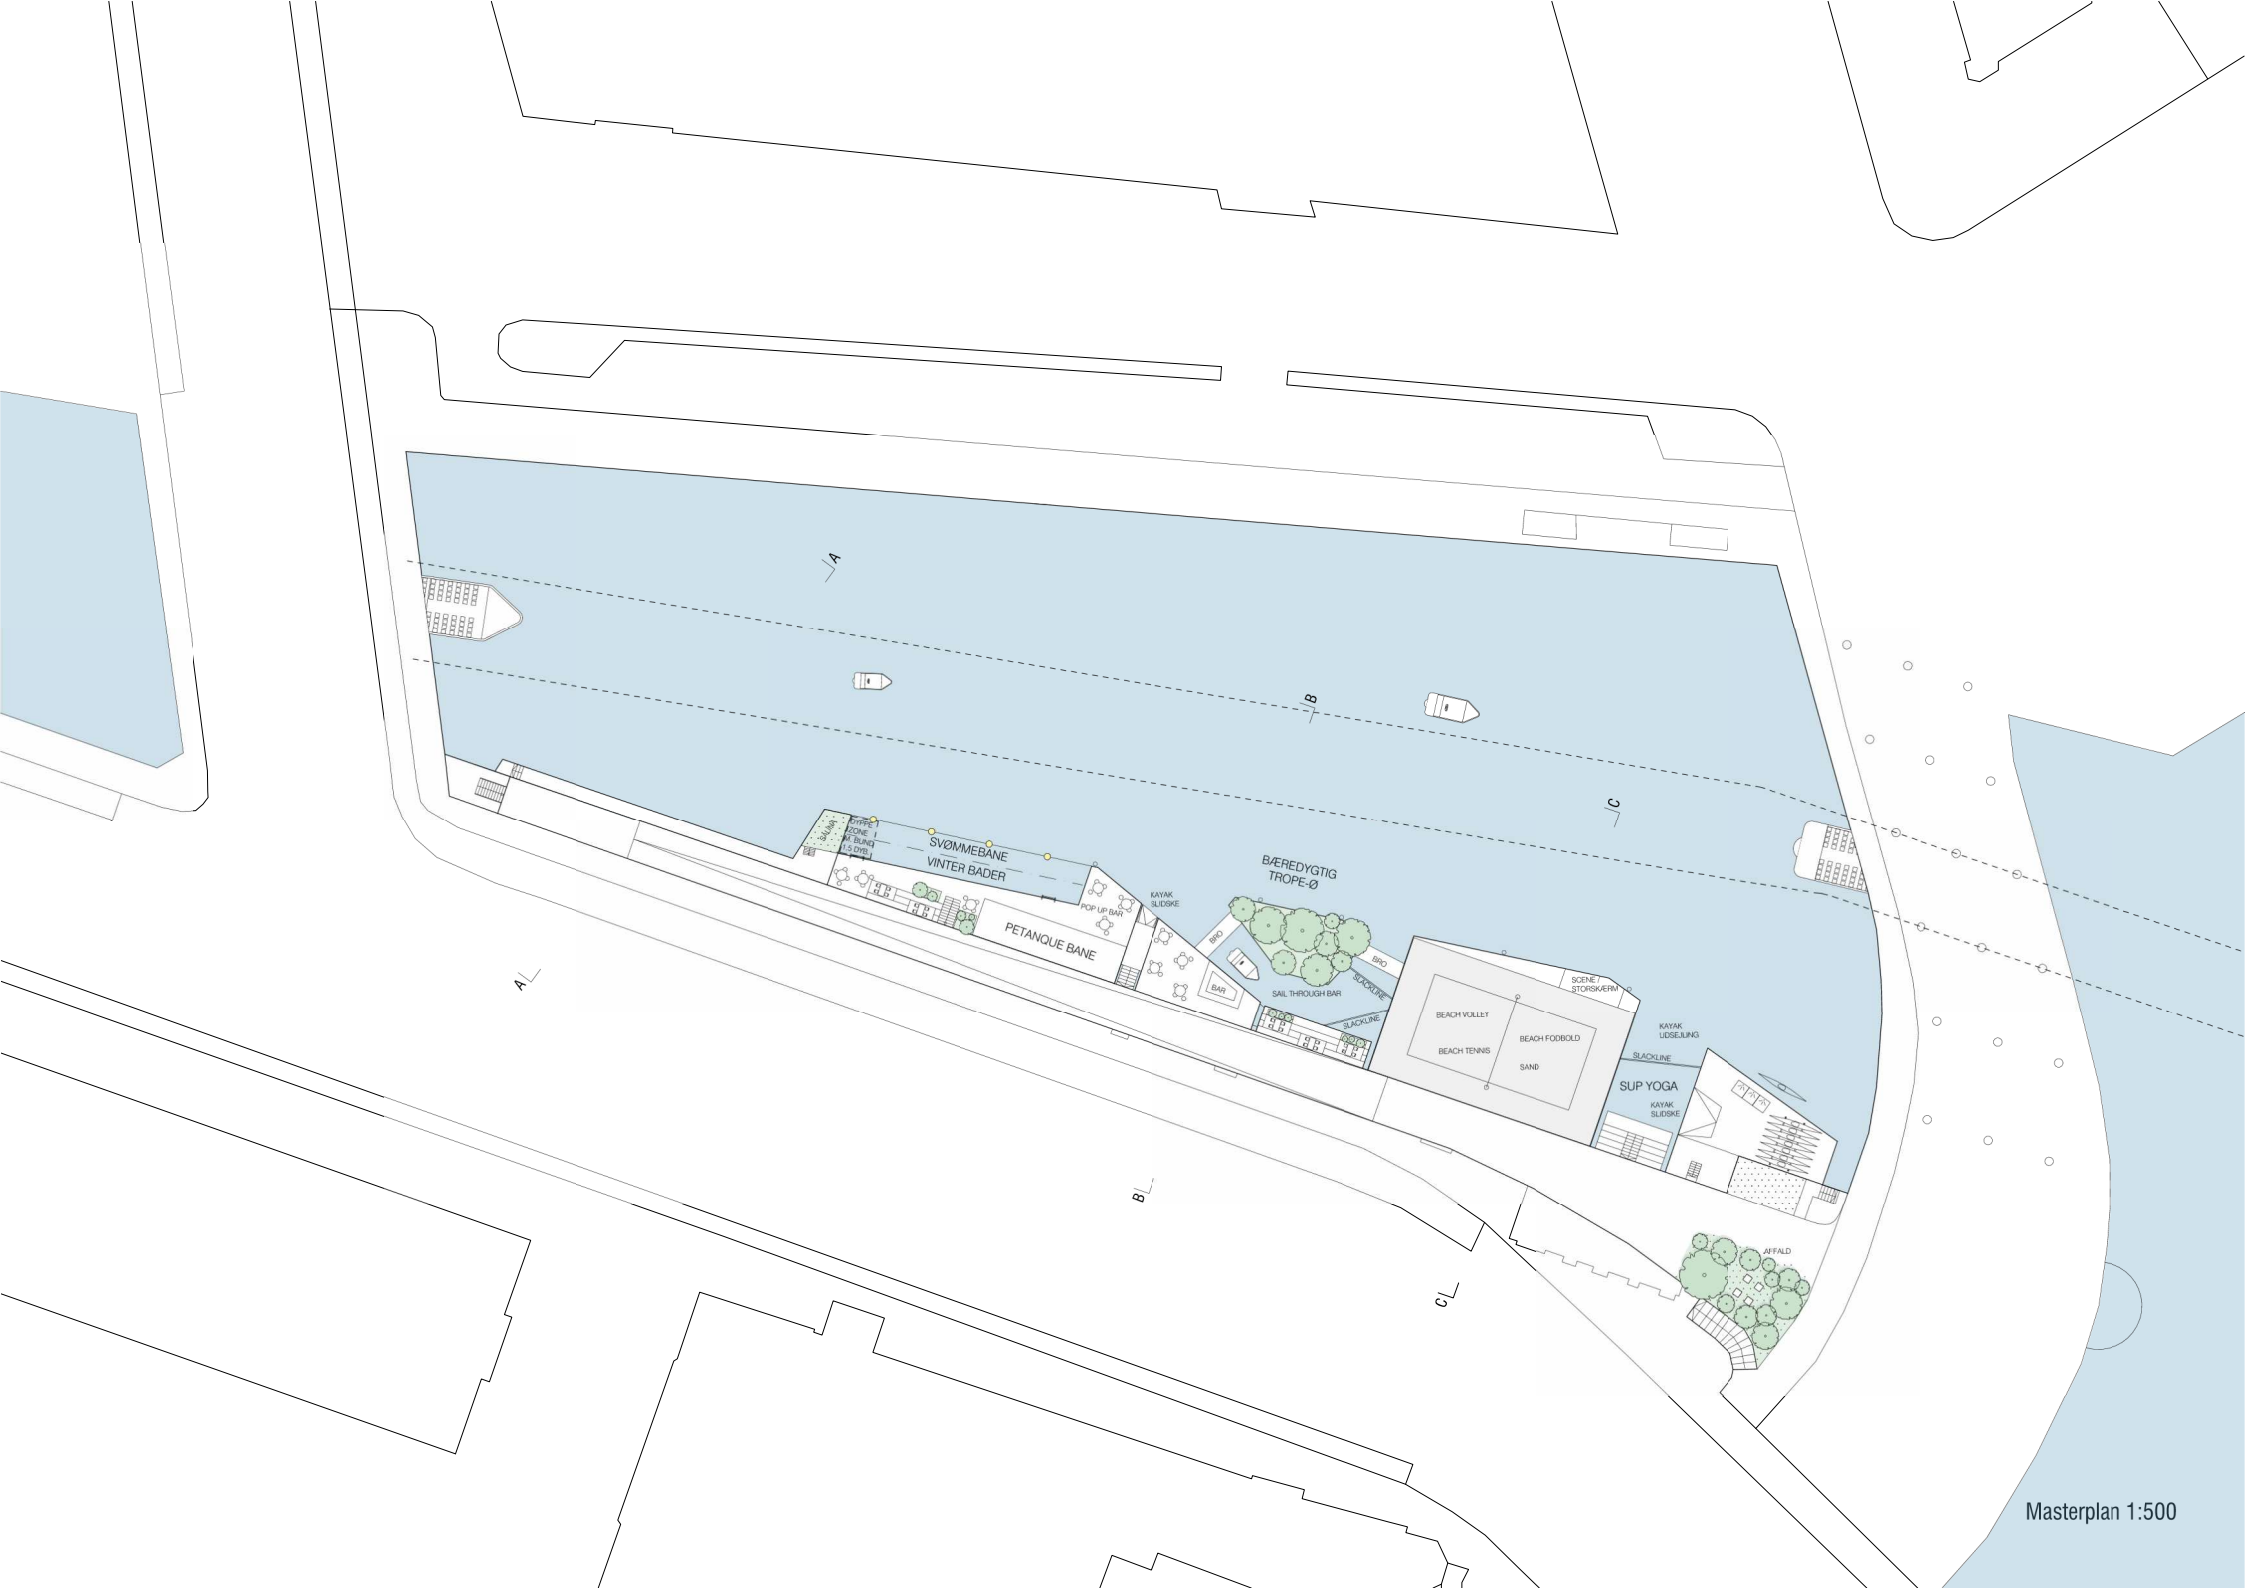

Masterplan 1:500