



NOTE:

Ubenævnte mål er i m.

Koter er i meter i.h.t DVR90

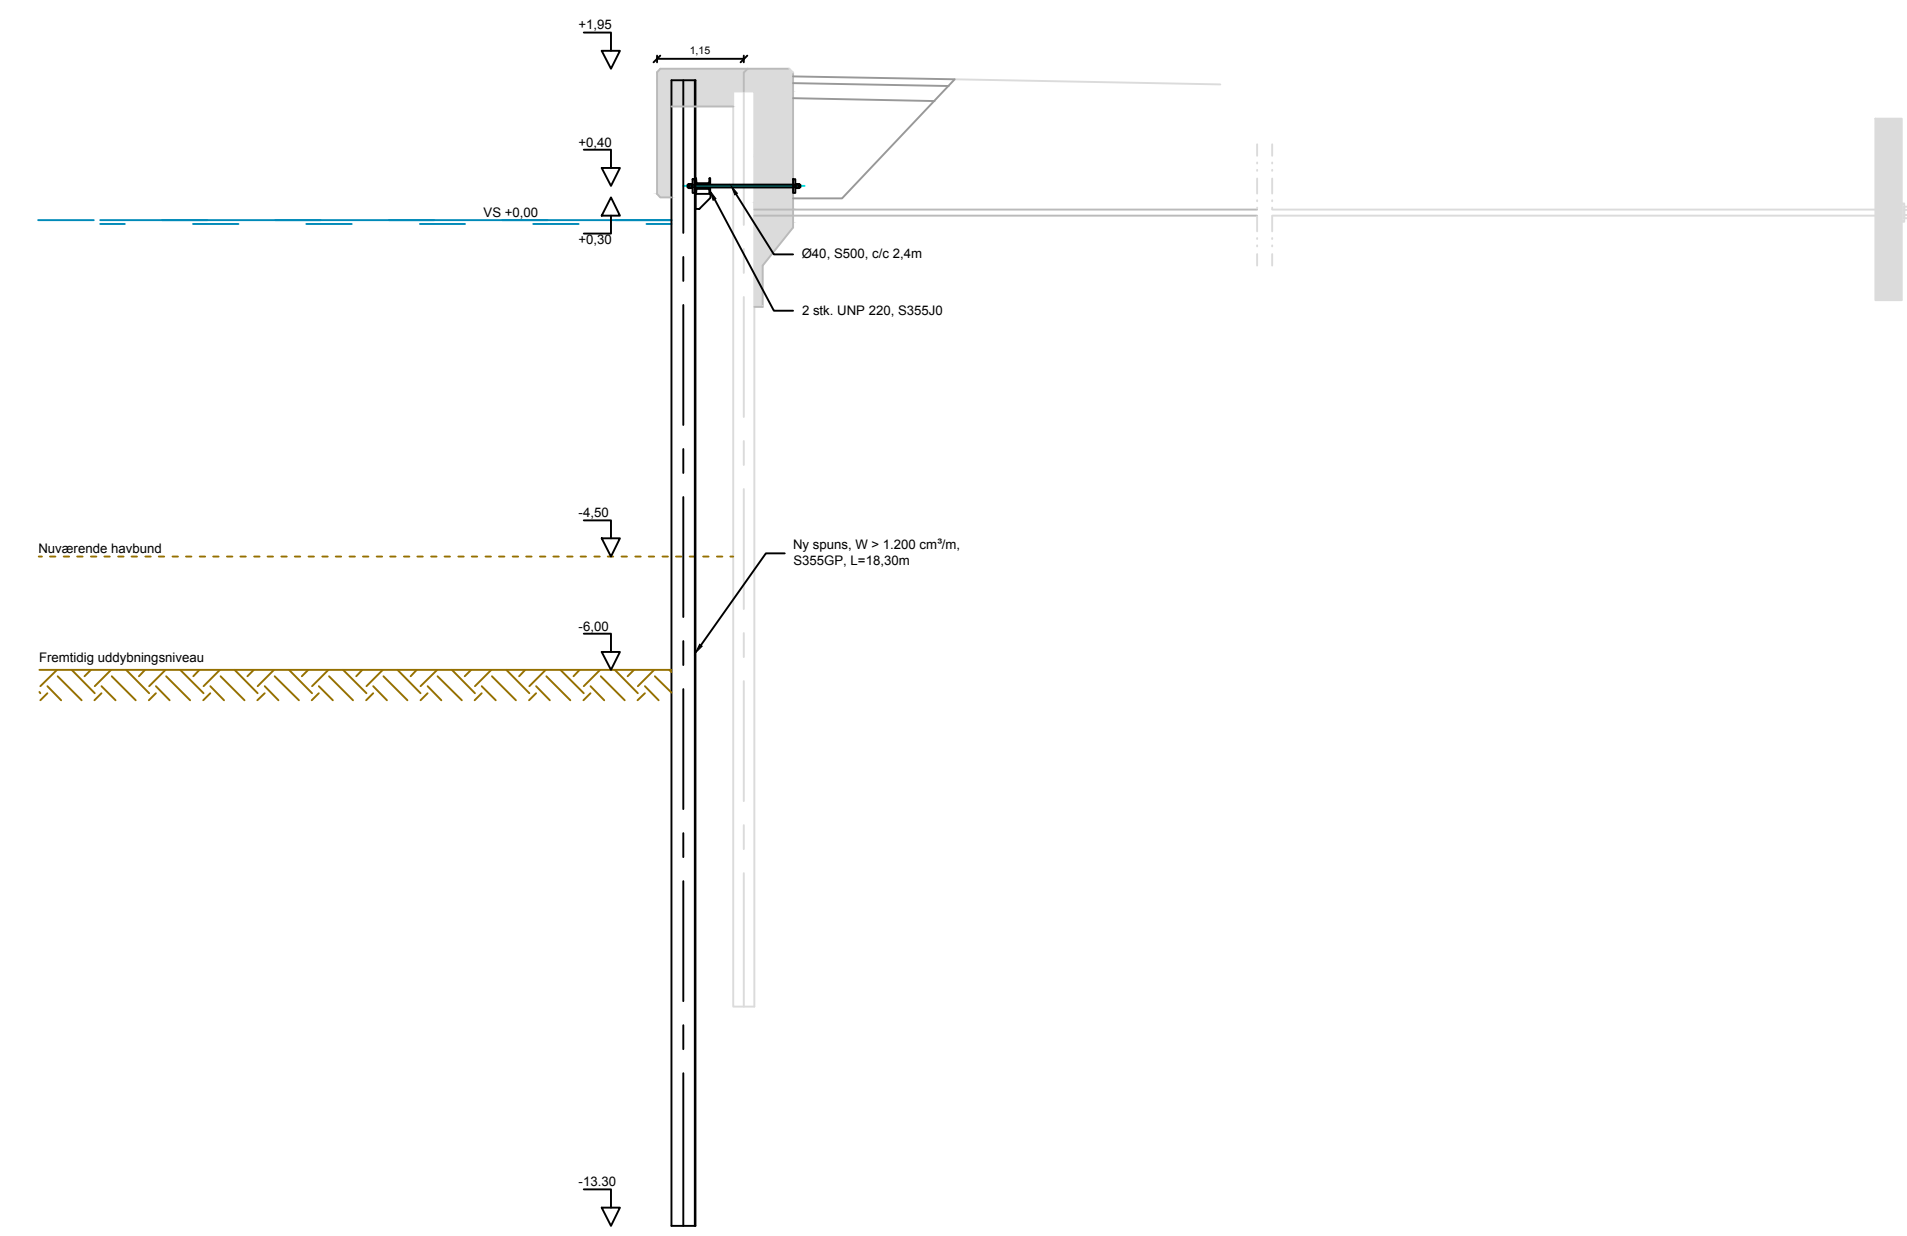

Snit A-A, Kaj 700

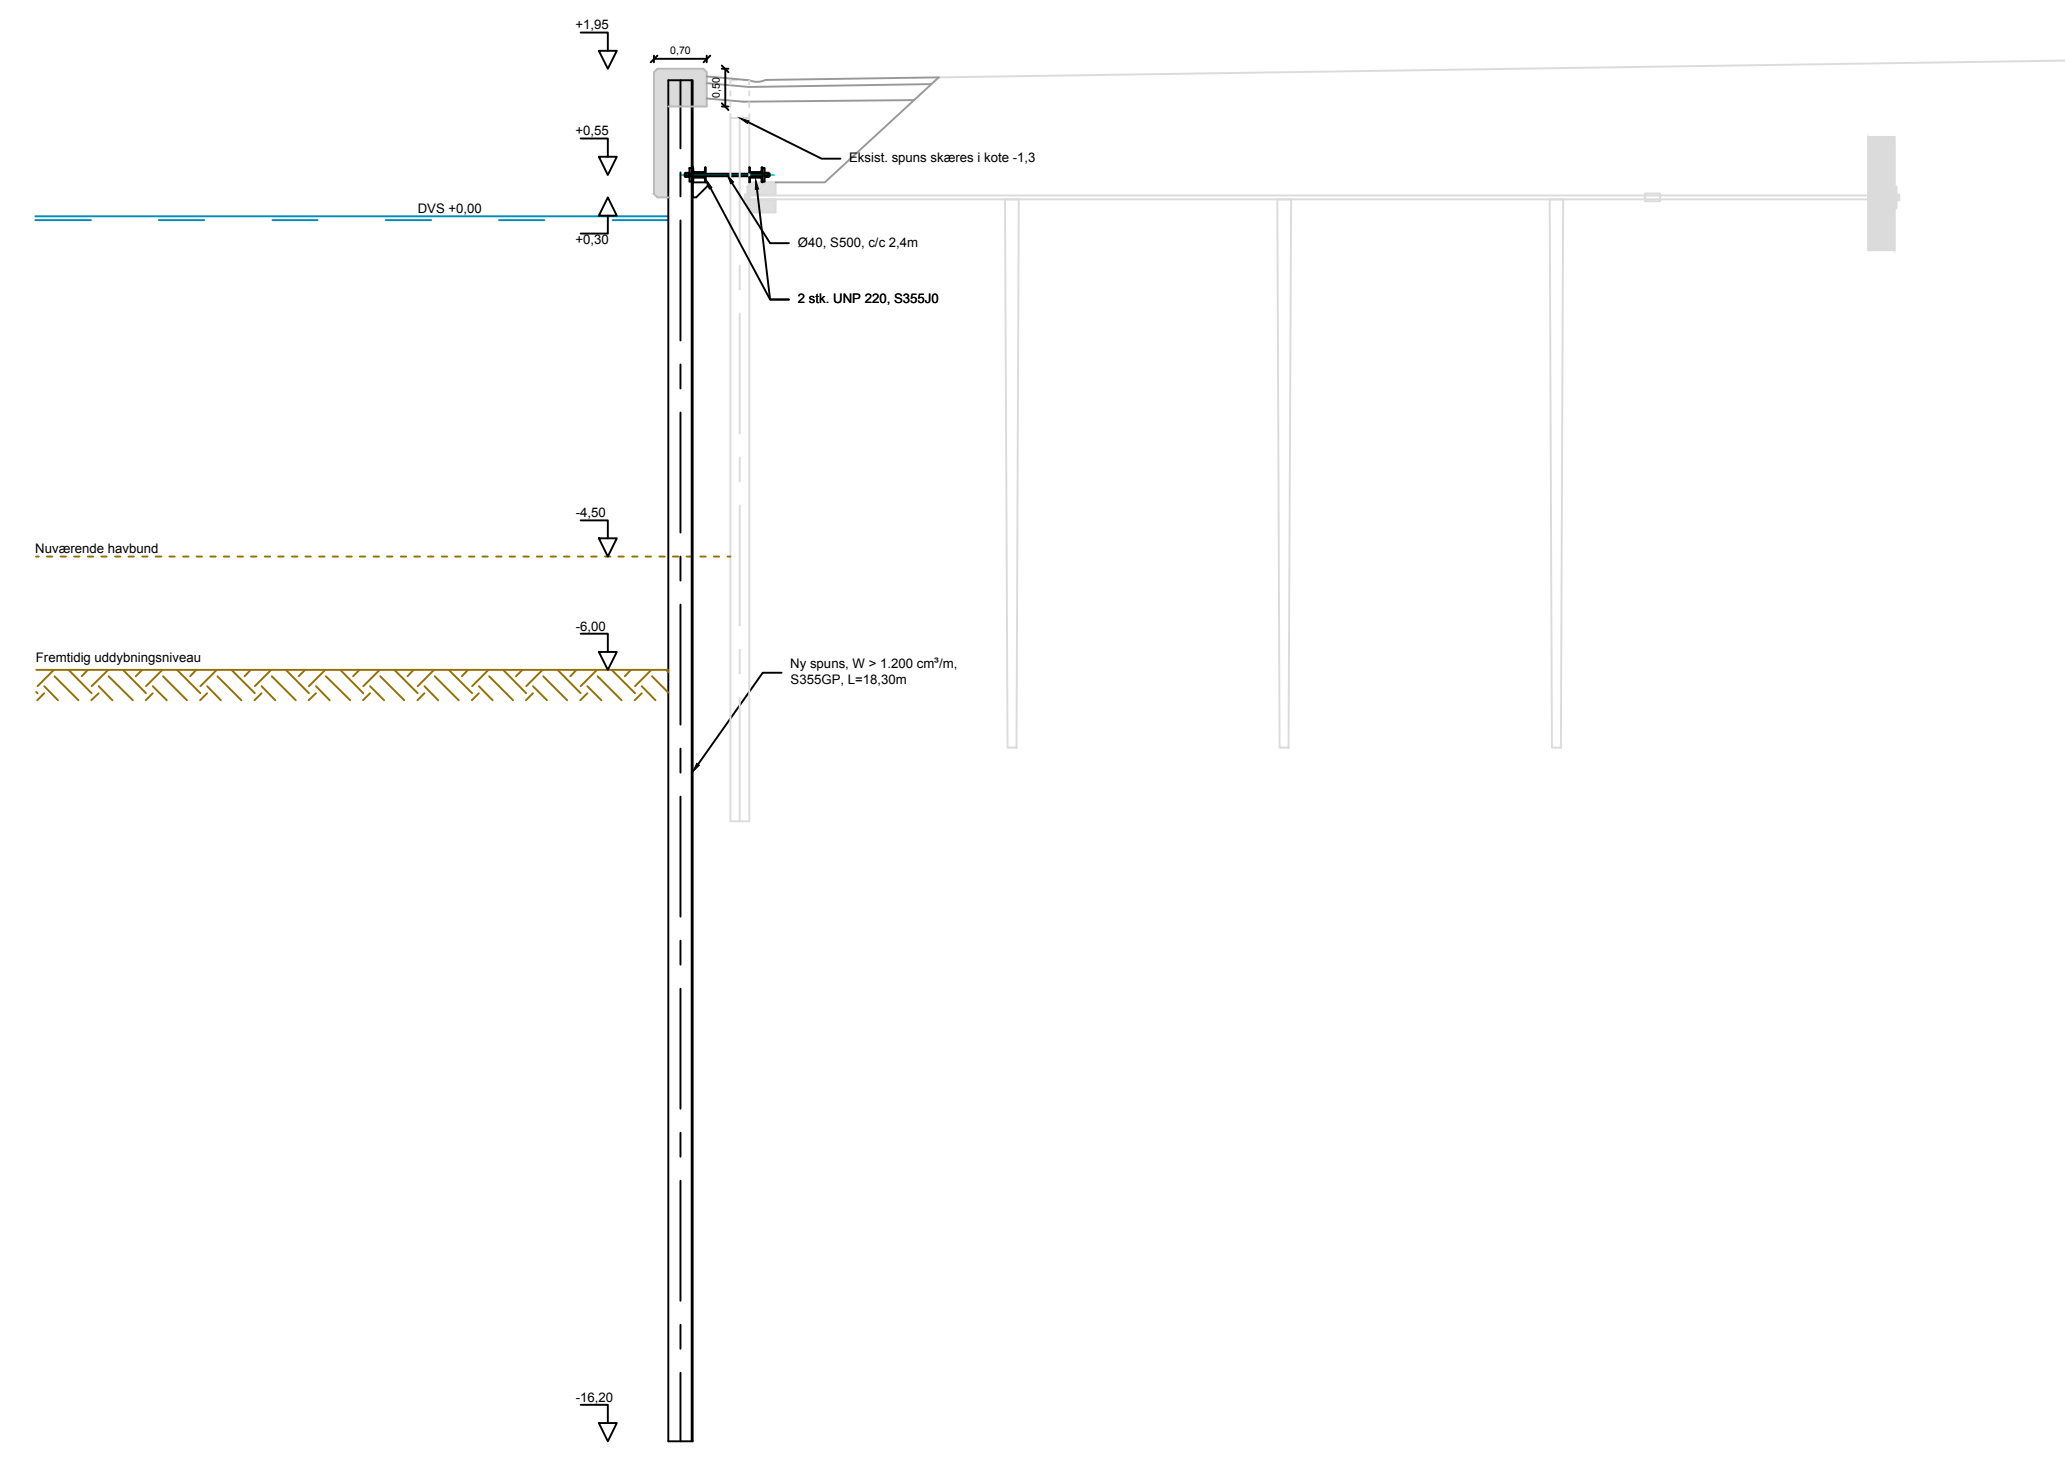

Snit B-B, Kaj 702 (Tulsvarende på kaj 701 og 703)

THYBORØN
HAVN

Tankskibsvej 4
DK-7680 Thyborøn
Tlf. +45 96 90 03 10
Fax +45 97 83 12 20

Rev.	Dato	Konst./Tegn.	Kontrol.	Godk.
	2019-02-06	KAPS	-	-

Projektnr. 1100037103 Mål 1:100

Thyborøn Havn
Renovering af kajer Vestre Inderhavn

Tværsnit bolværk
Kaj 700 og Kaj 702



Prinsensgade 11
DK-9000 Aalborg
Tlf. +45 99 35 75 00
Fax +45 99 35 75 05
www.ramboll.dk

Tegning nr. Rev.

T-TS-8000