


MATR.KORT

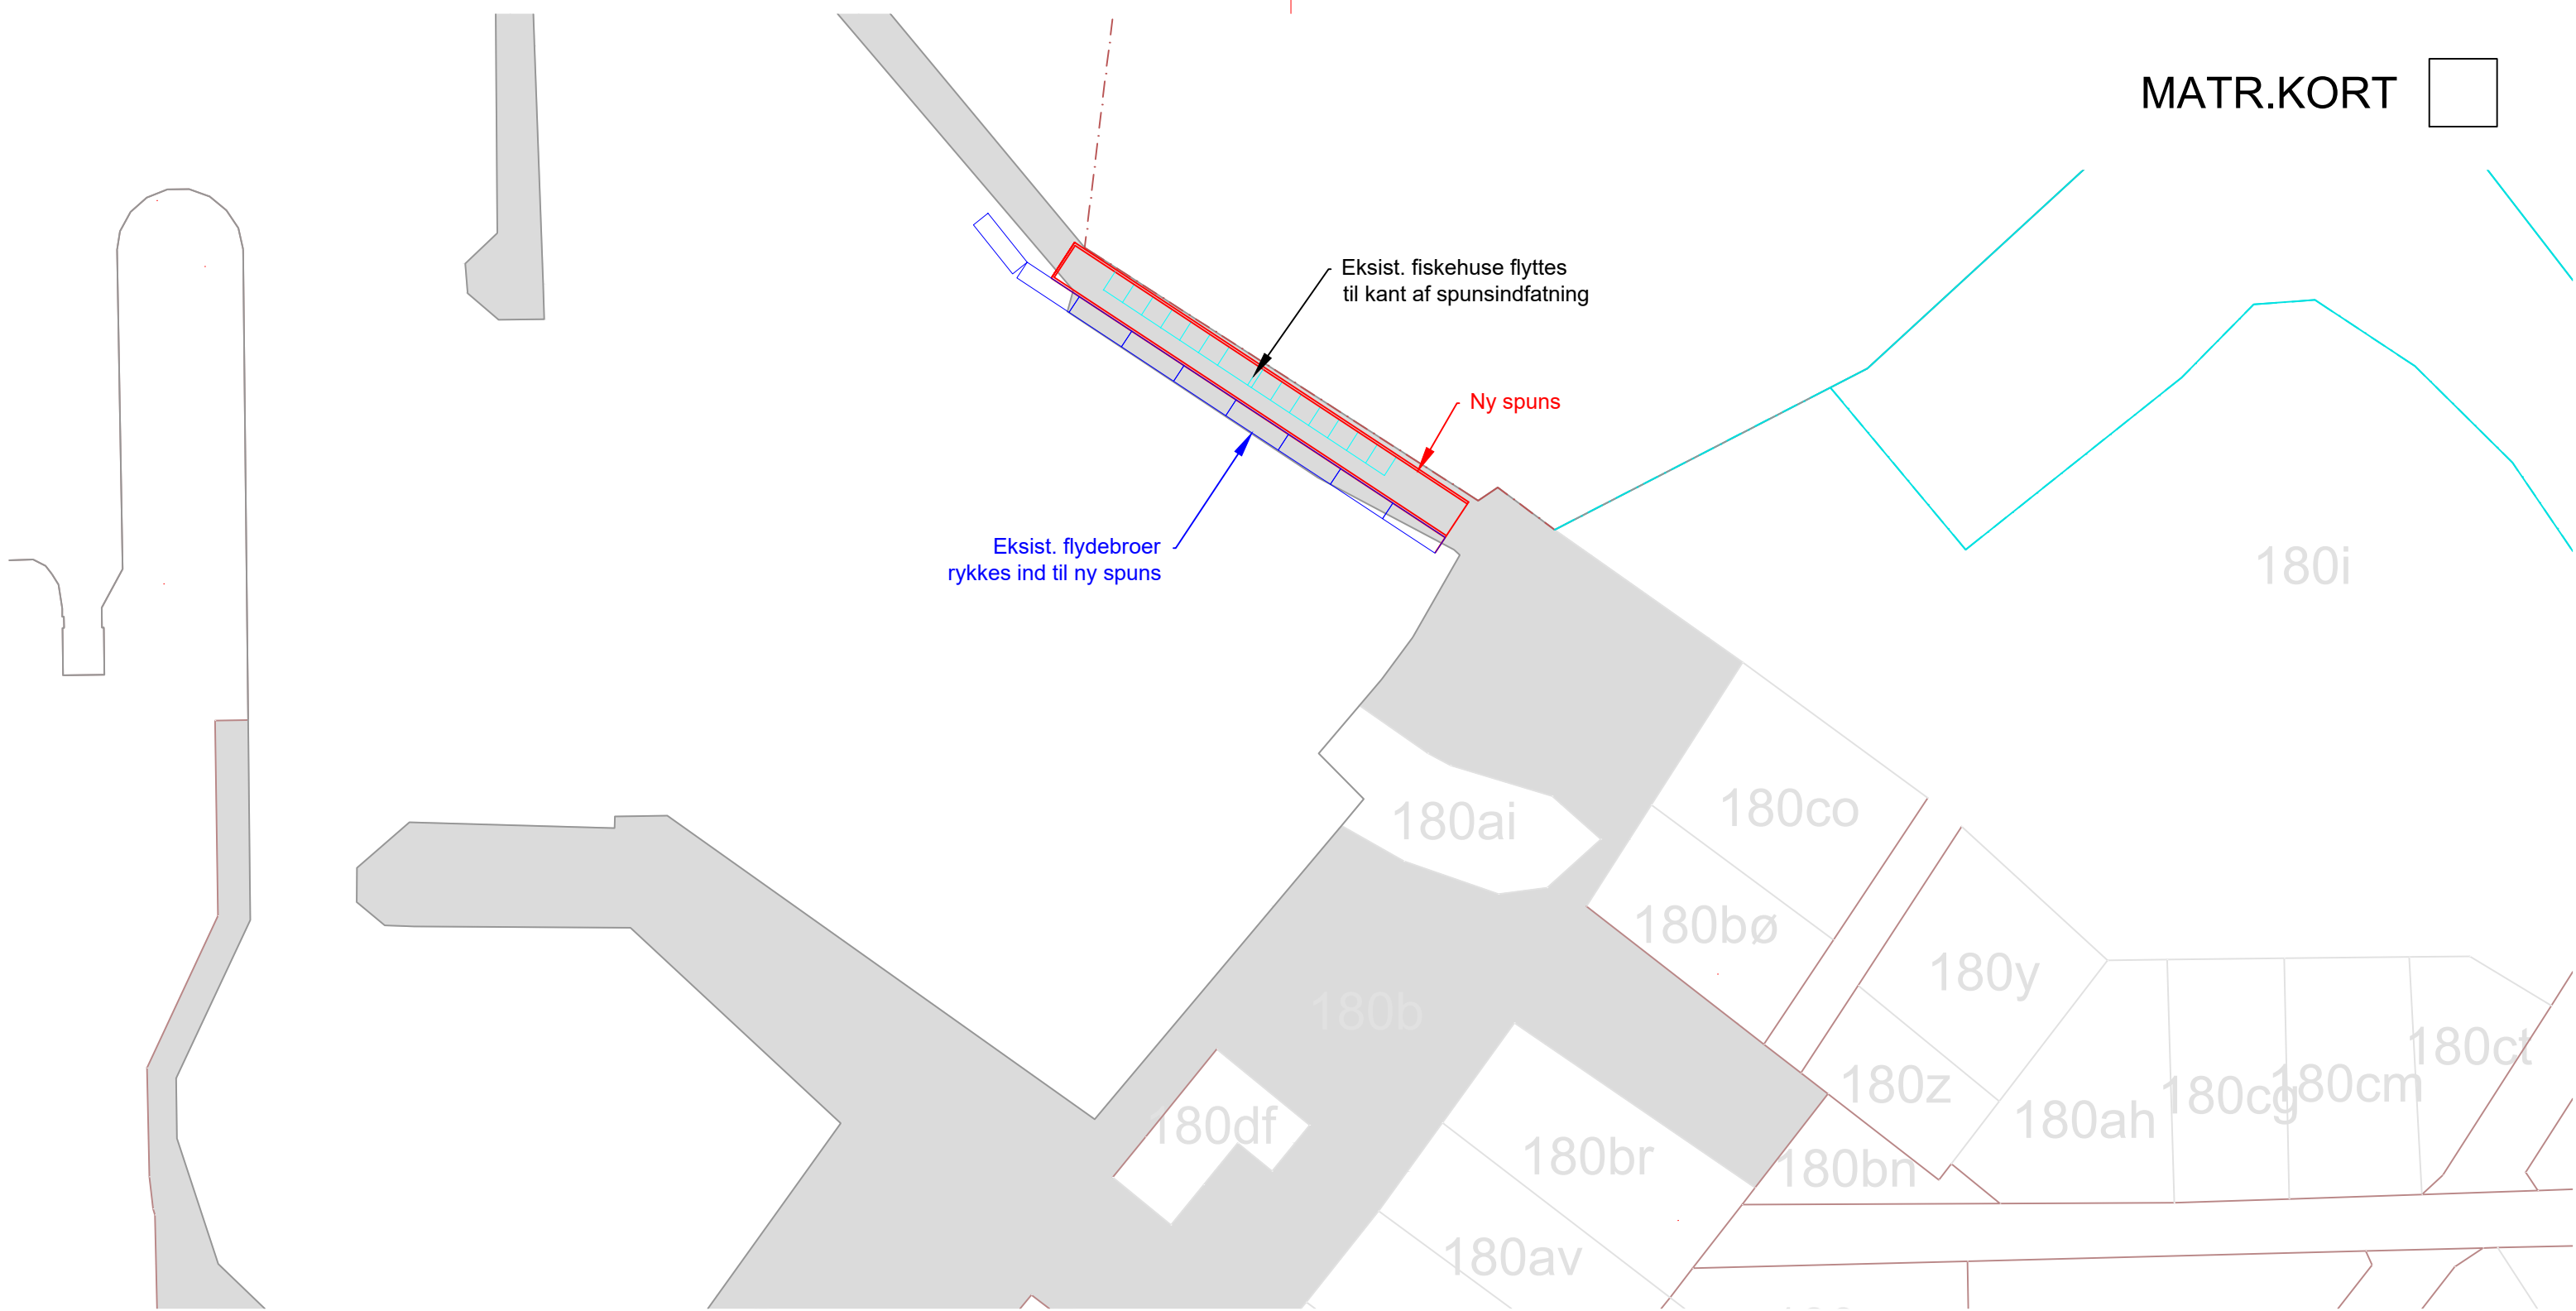

NOTE:

Baggrundskort: Matrikelkort, Kortforsyningen
 Matrikel Vesterø By, Vesterø 180b

BYGHERRE **LÆSØ KOMMUNE**

TEGN.NR. **MATR.KORT**

PROJEKT Vesterø Havn - Ombygning af Øster Mole

PROJEKTNR. 1352000010

EMNE Bilag til ansøgning om anlæg på søterritoriet
Anlæg vist på søkort

MÅL 1:1000
DATO 2020-05-04
UDFØRT HEOT
GODKENDT DANV



Medlem af F.R.I
Skolegade 7
DK-6700 Esbjerg

TELEFON: 75 16 88 88
EMAIL: info@orbicon.dk
WEB: www.orbicon.dk