


Situationsplan med søkort påført 1:500

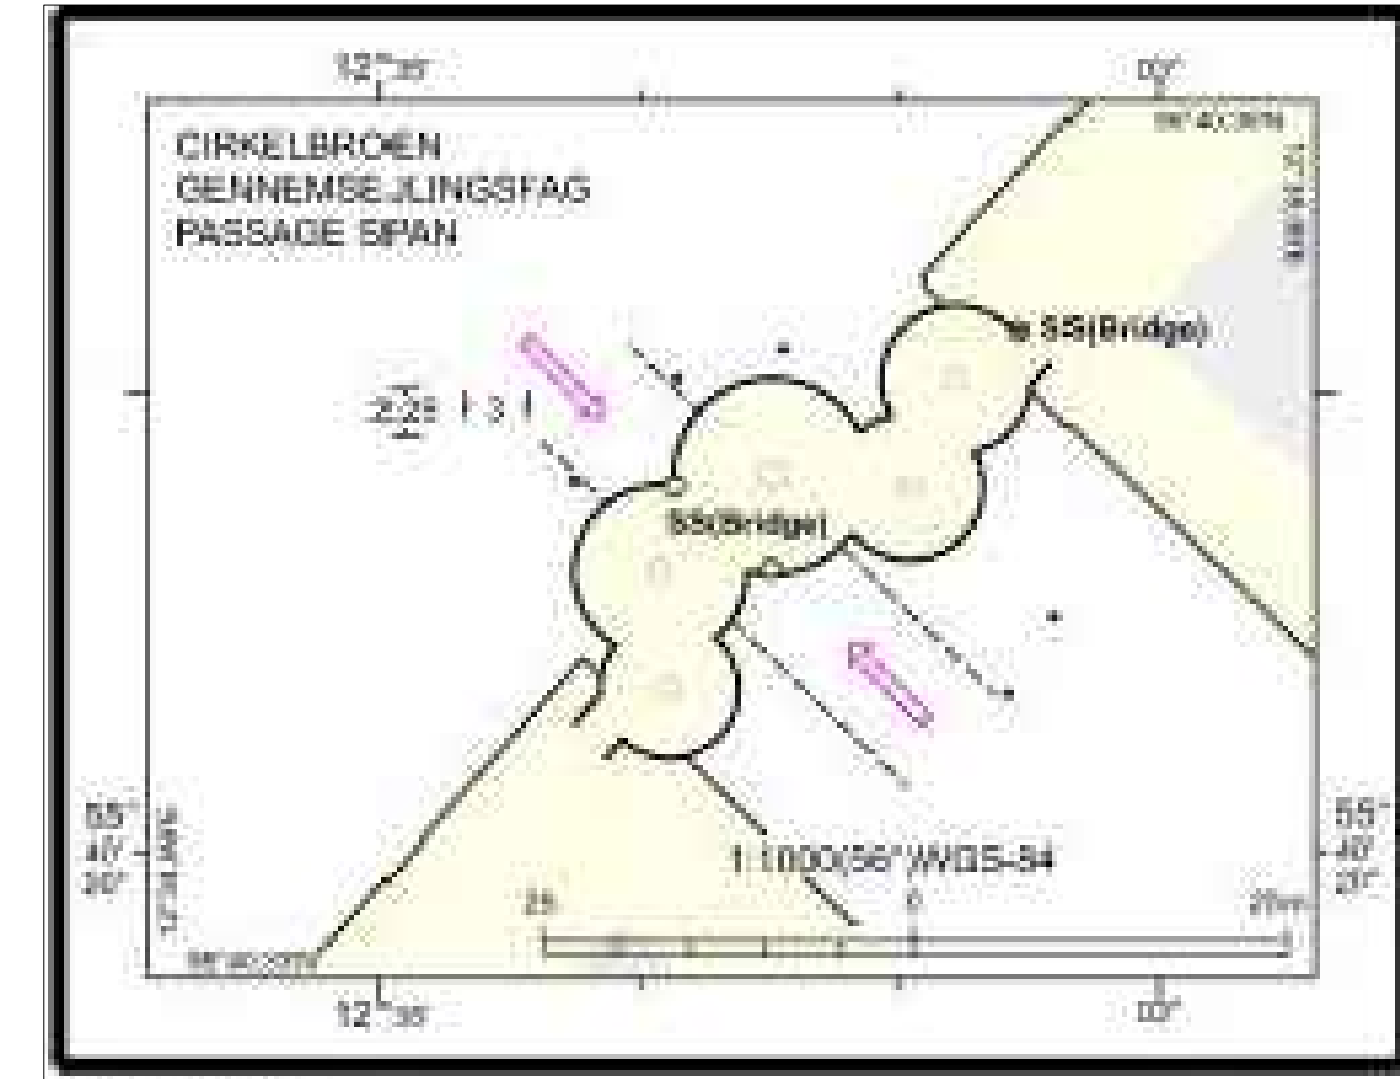

Geodætisystem



Geodætisystem

PAA101
141892

NOTE:

Ny kaj markeret med rød streg.

Søkort fra www.krak.dk

Illustrationer for gennemsejling under cirkelbro vist over noten. Figurer er taget fra www.danskehavnelds.dk

Rev.	Dato	Tegn.	Design	Kontrol	Godkendt
	20210816	JMT	JMT	JGF	JGF

Projekt nr. 141892 Mål 1:500

G/F Applebys Plads
Kajrenovering i Christianshavns kanal

Situationsplan
Søkort og nyt kajforløb

AARSLEFF
Per Aarsleff A/S
Hasselager Allé 5 Tel. +45 8744 2222
DK-8260 Viby J www.aarsleff.com

Fi PAA101_0.dwg
Tegn. nr. **PAA101**