

TH1D-6000

SIGNATUR:

F **J** Angiver byggefelter

Revision/Tekst	Udarb./Tegn.	Kontrolleret	Godkendt	Dato
----------------	--------------	--------------	----------	------

Udarb./Tegn	Kontrolleret	Godkendt		
JIMO	HENH	HENH		
Sag nr.	Mål	Dato		Side
23.0143.19	1:1000	2020-07-24		

Centralhavn Bolige F-J
Enghave Brygge

Tegn. nr.
TH1D-6000





TH1D-6001

NOTE:
 F1 angiver placering af geotekniske borer i forbindelse med Byggefelt F, Sweco
 Pejlinger er i meter under 0,0 DVR90.


Revision/Tekst	Udarb./Tegn.	Kontrolleret	Godkendt	Dato
Udarb./Tegn	Kontrolleret	Godkendt		
JIMO	HENH	HENH		
Sag nr.	Mål	Dato		Side
23.0143.19	1:500	2020-07-24		
Centralhavn Bolige F-J Enghave Brygge				Tegn. nr.
Situationsplan				TH1D-6001



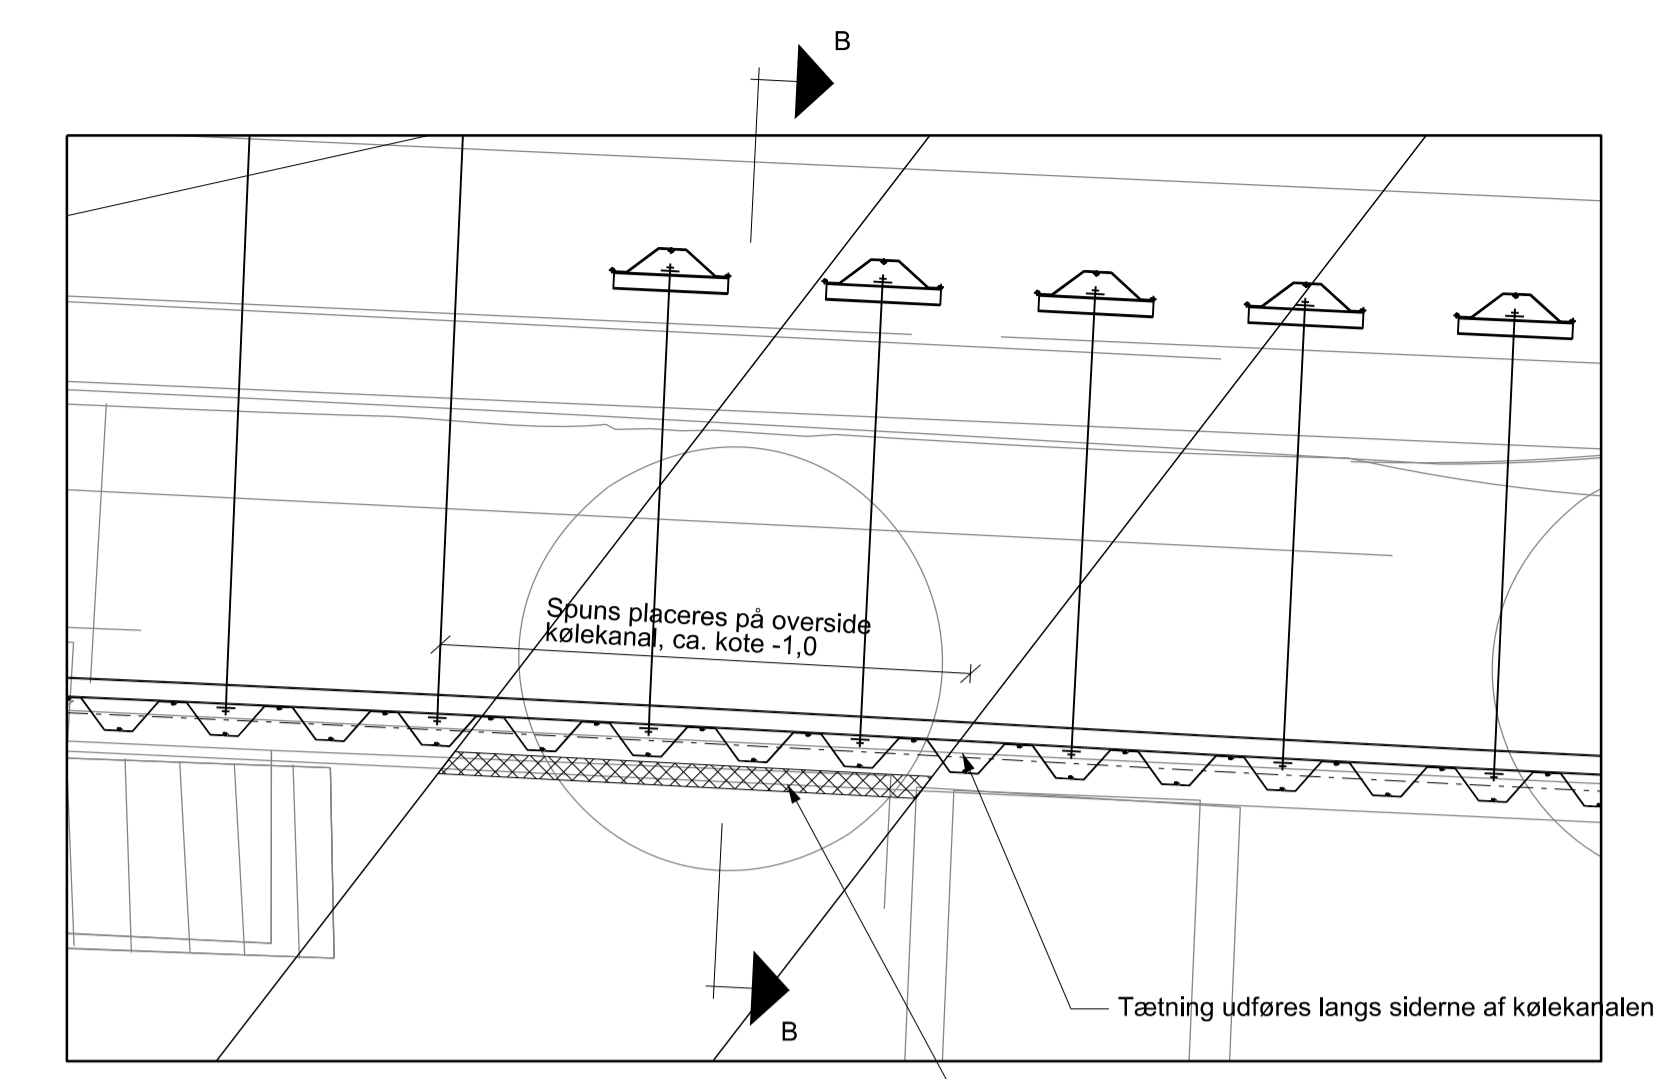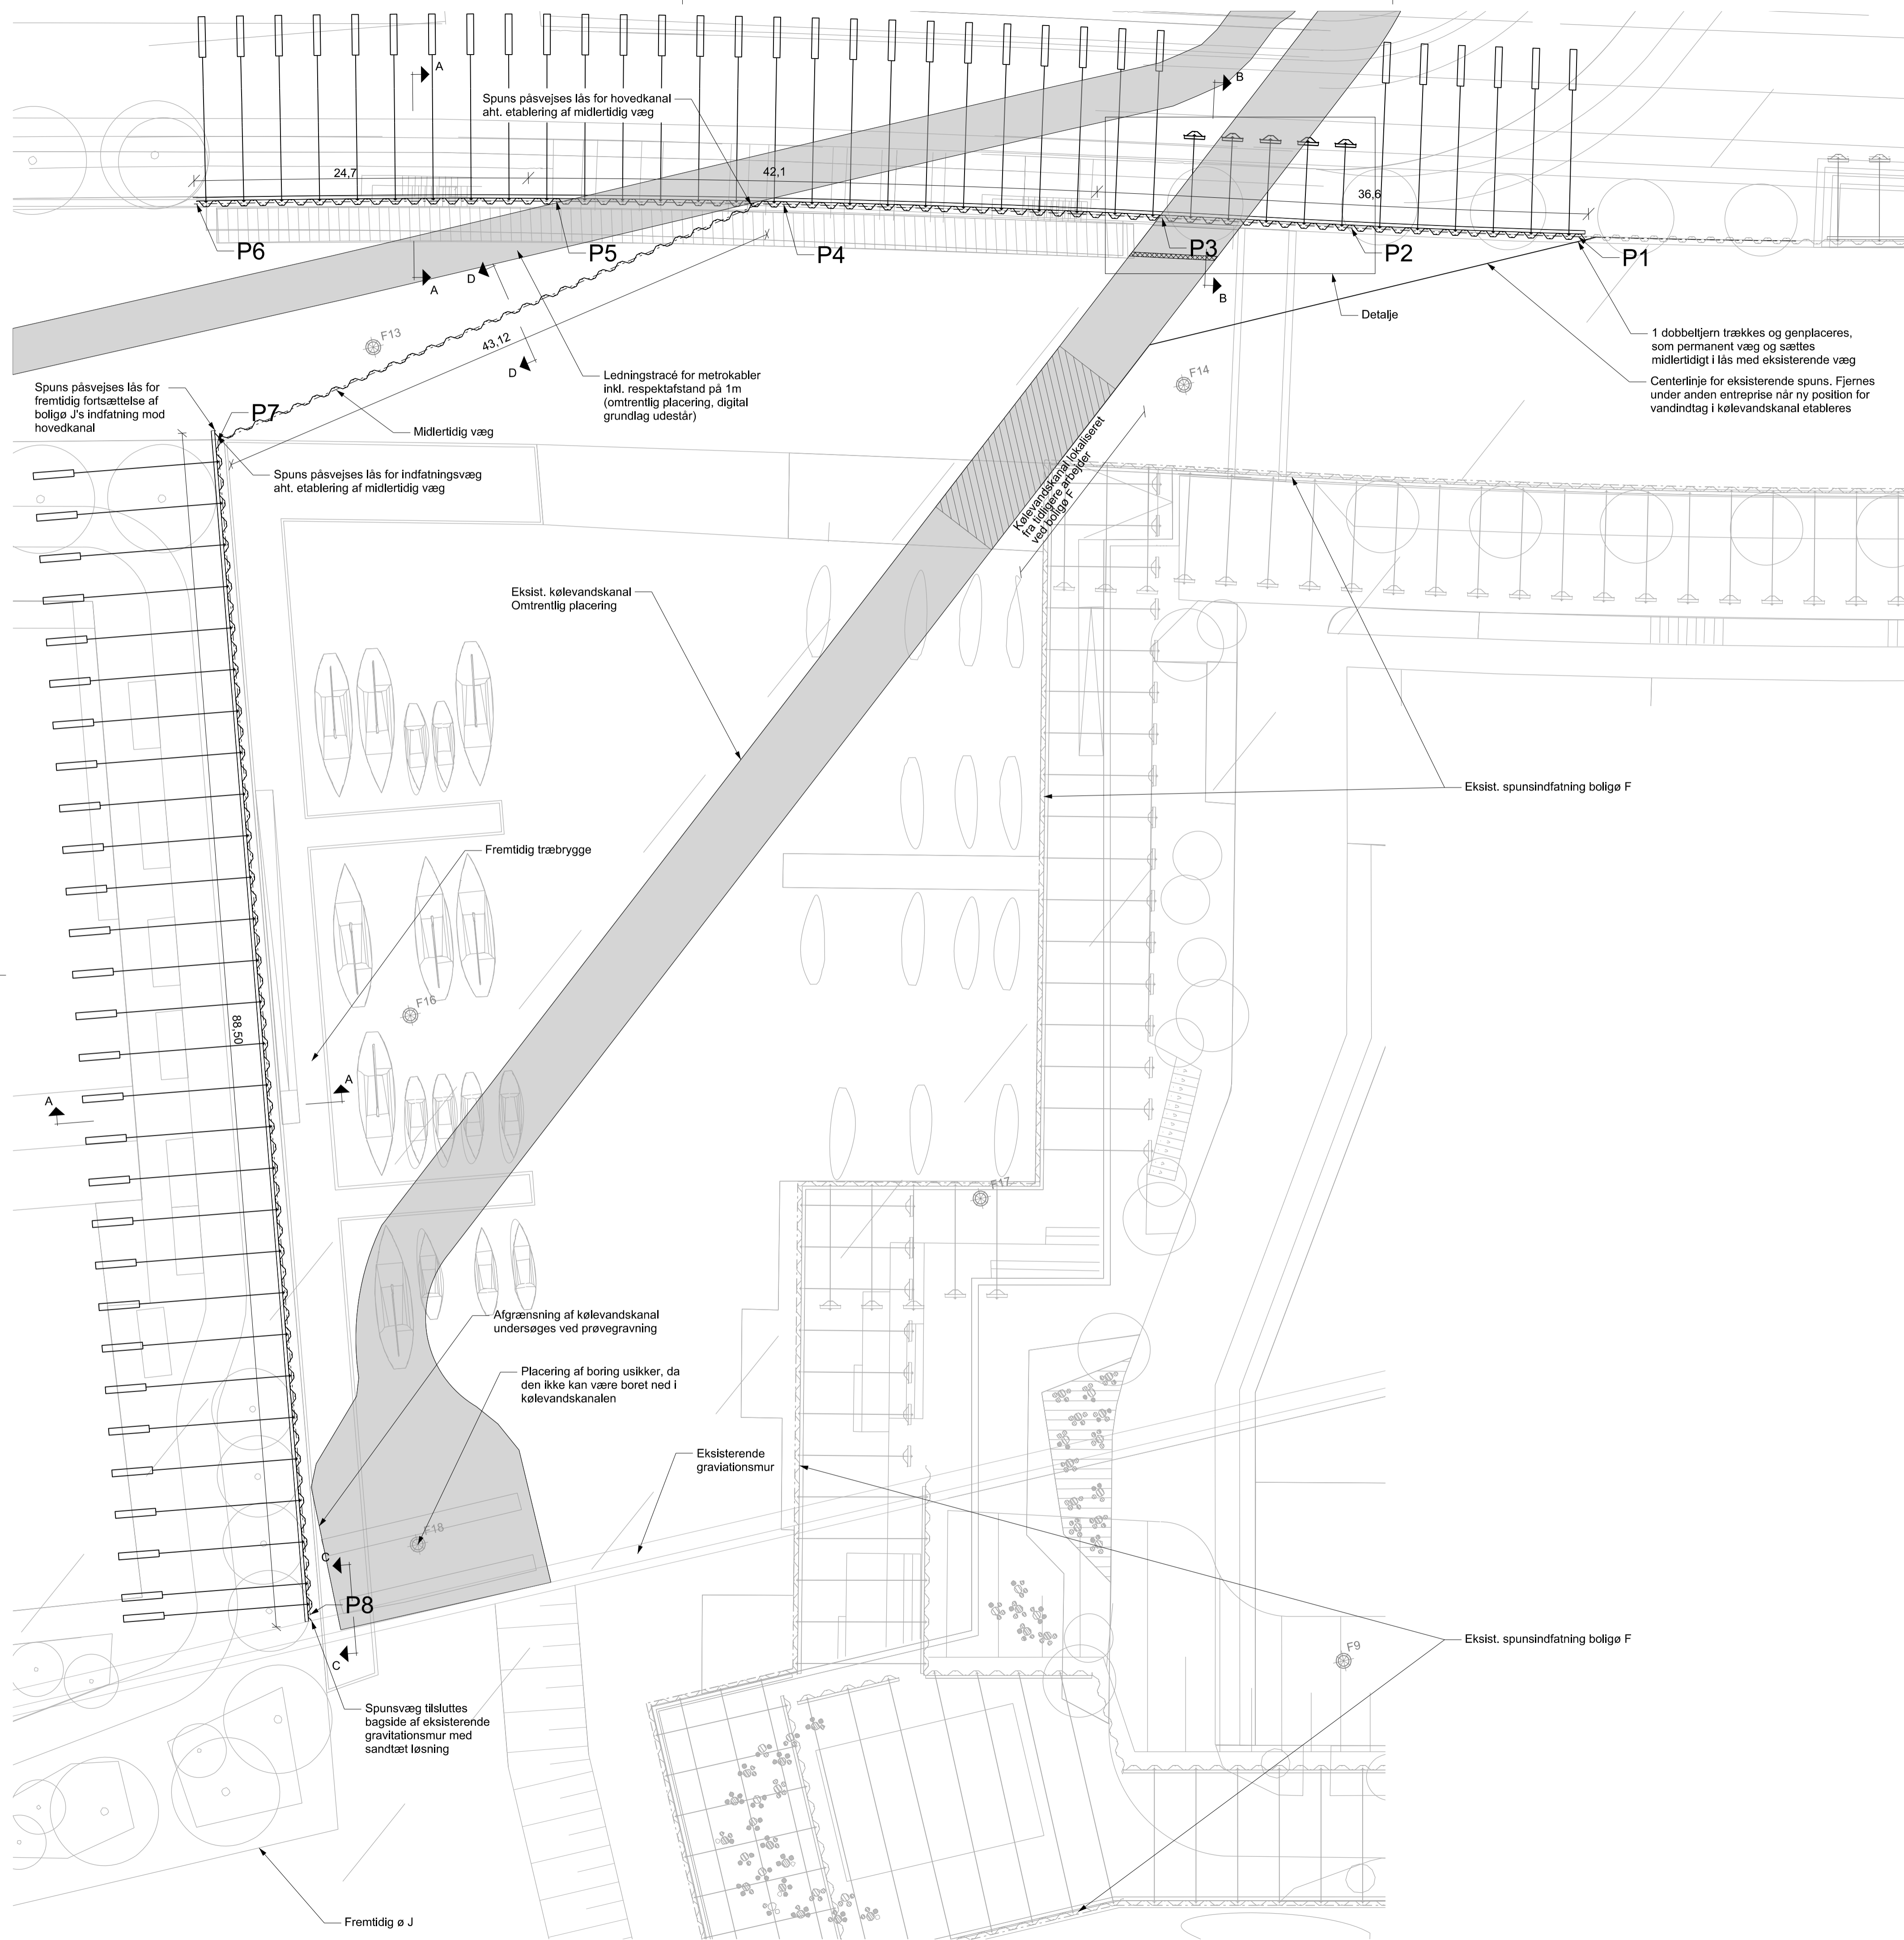

Detalje, plan 1, 1:100

TH1D-6002

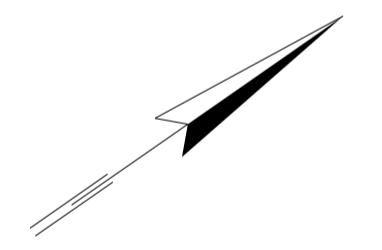


Note
 Alle ubenævnte mål er i m.
 Nedtonet er vist eksisterende konstruktioner og som baggrund i havnearealet er vist arkitektens tegning til illustration.
 Kølevandskanal er omtrentlig placeret. Den er lokaliseret ved det skraverede område.
 Ledningstracé for metrokabler som skal respekteres indtil de er omlagt eller ikke længere er i brug er vist med grårastet område.

HENVISNINGER:
 Vedr. rammekoter henvises til tegning TH3D-6015


Revision/Tekst	Udarb./Tegn.	Kontrolleret	Godkendt	Dato	
Udarb./Tegn	JIMO	Kontrolleret	HENH	Godkendt	HENH
Sag nr.	23,0143.19	Mål	1:250; 1:100	Dato	2020-07-24

Centralhavn Bolige F-J
 Enghave Brygge
 Tegnr. nr. TH1D-6002
 Konstruktionsplan



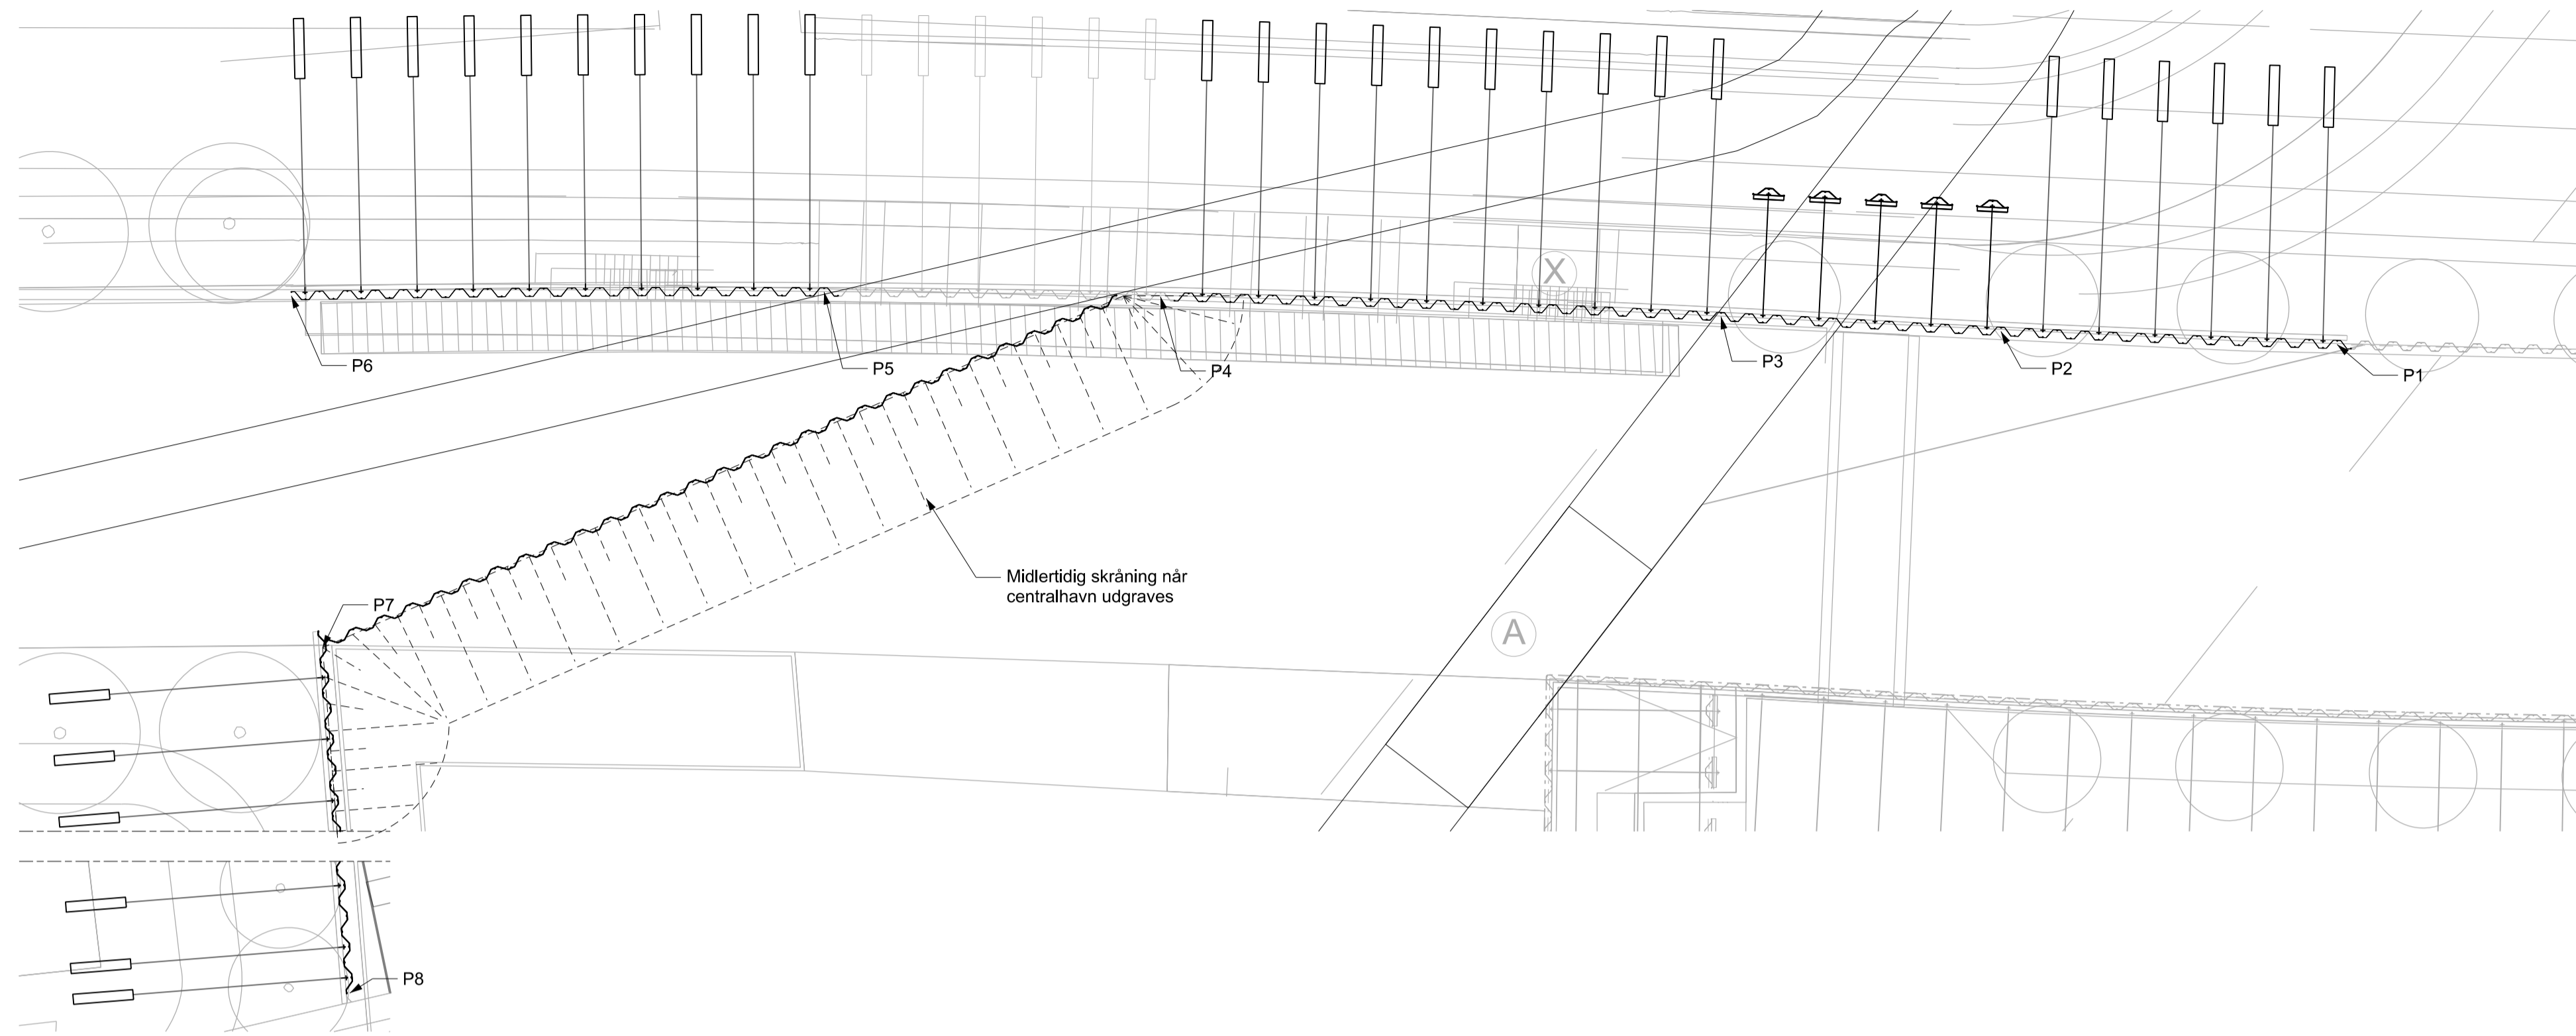


Fase 1

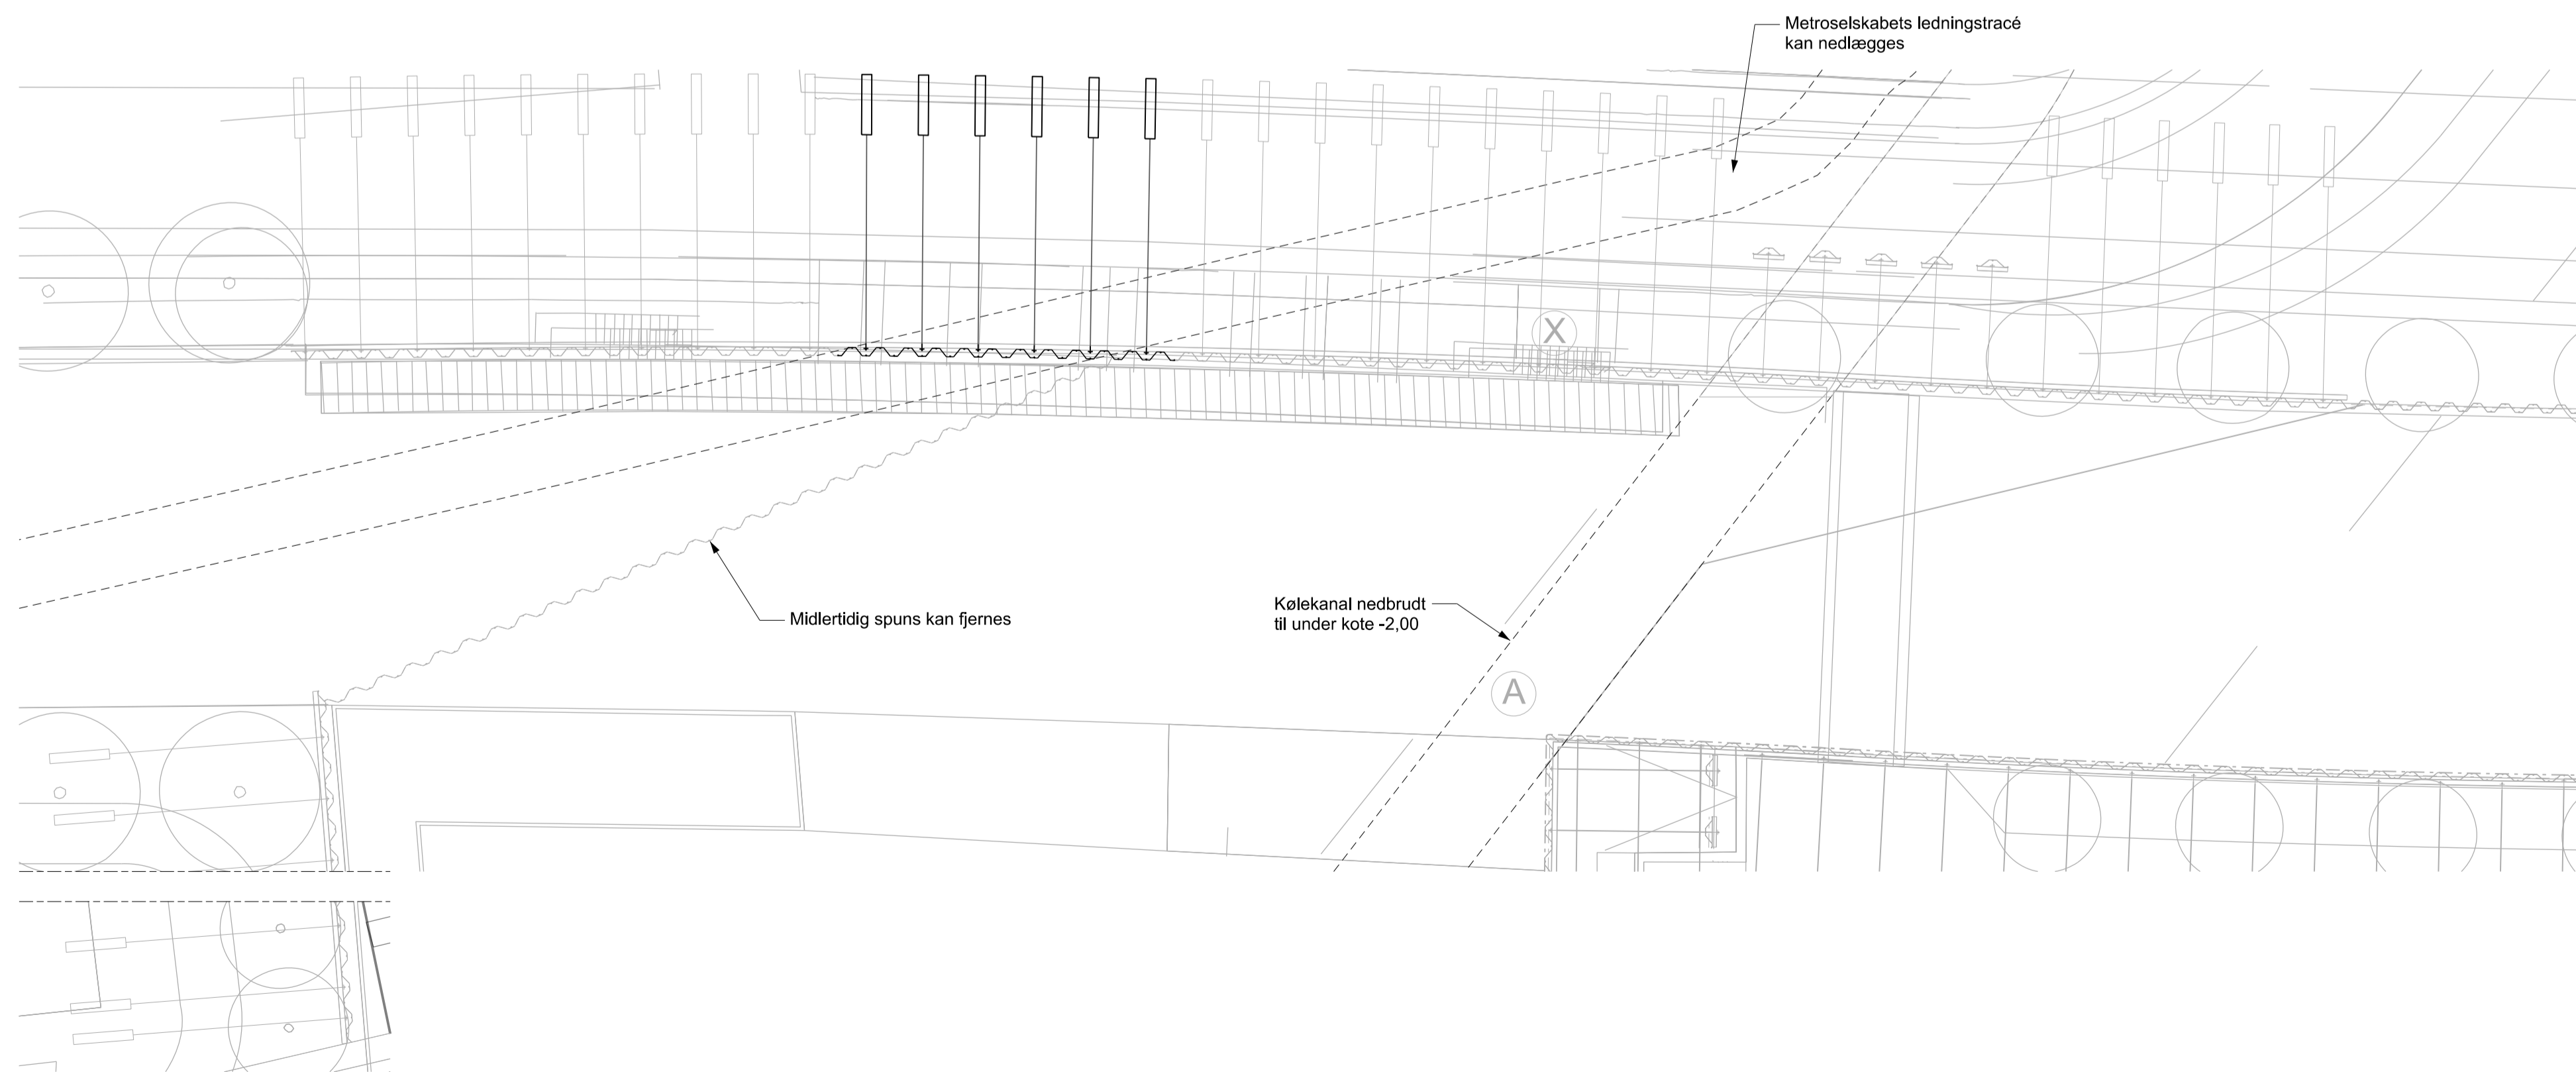

Fase 2

TH1D-6003

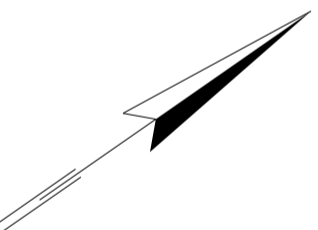


Note
 Kølevandskanal er omtrentlig placeret.
 Ledningstracé er omtrentlig placeret.

Revision/Tekst	Udarb./Tegn.	Kontrolleret	Godkendt	Dato
Udarb./Tegn	JIMO	HENH	HENH	
Sag nr.	23,0143.19	Mål	Dato	Side
		1:250	2020-07-24	


SWECO
 Ørestads Boulevard 41, 2300 København S, +45 72 207 207

Centralhavn Bolige F-J
 Enghave Brygge
 Faseplan


Tegn. nr.
 TH1D-6003

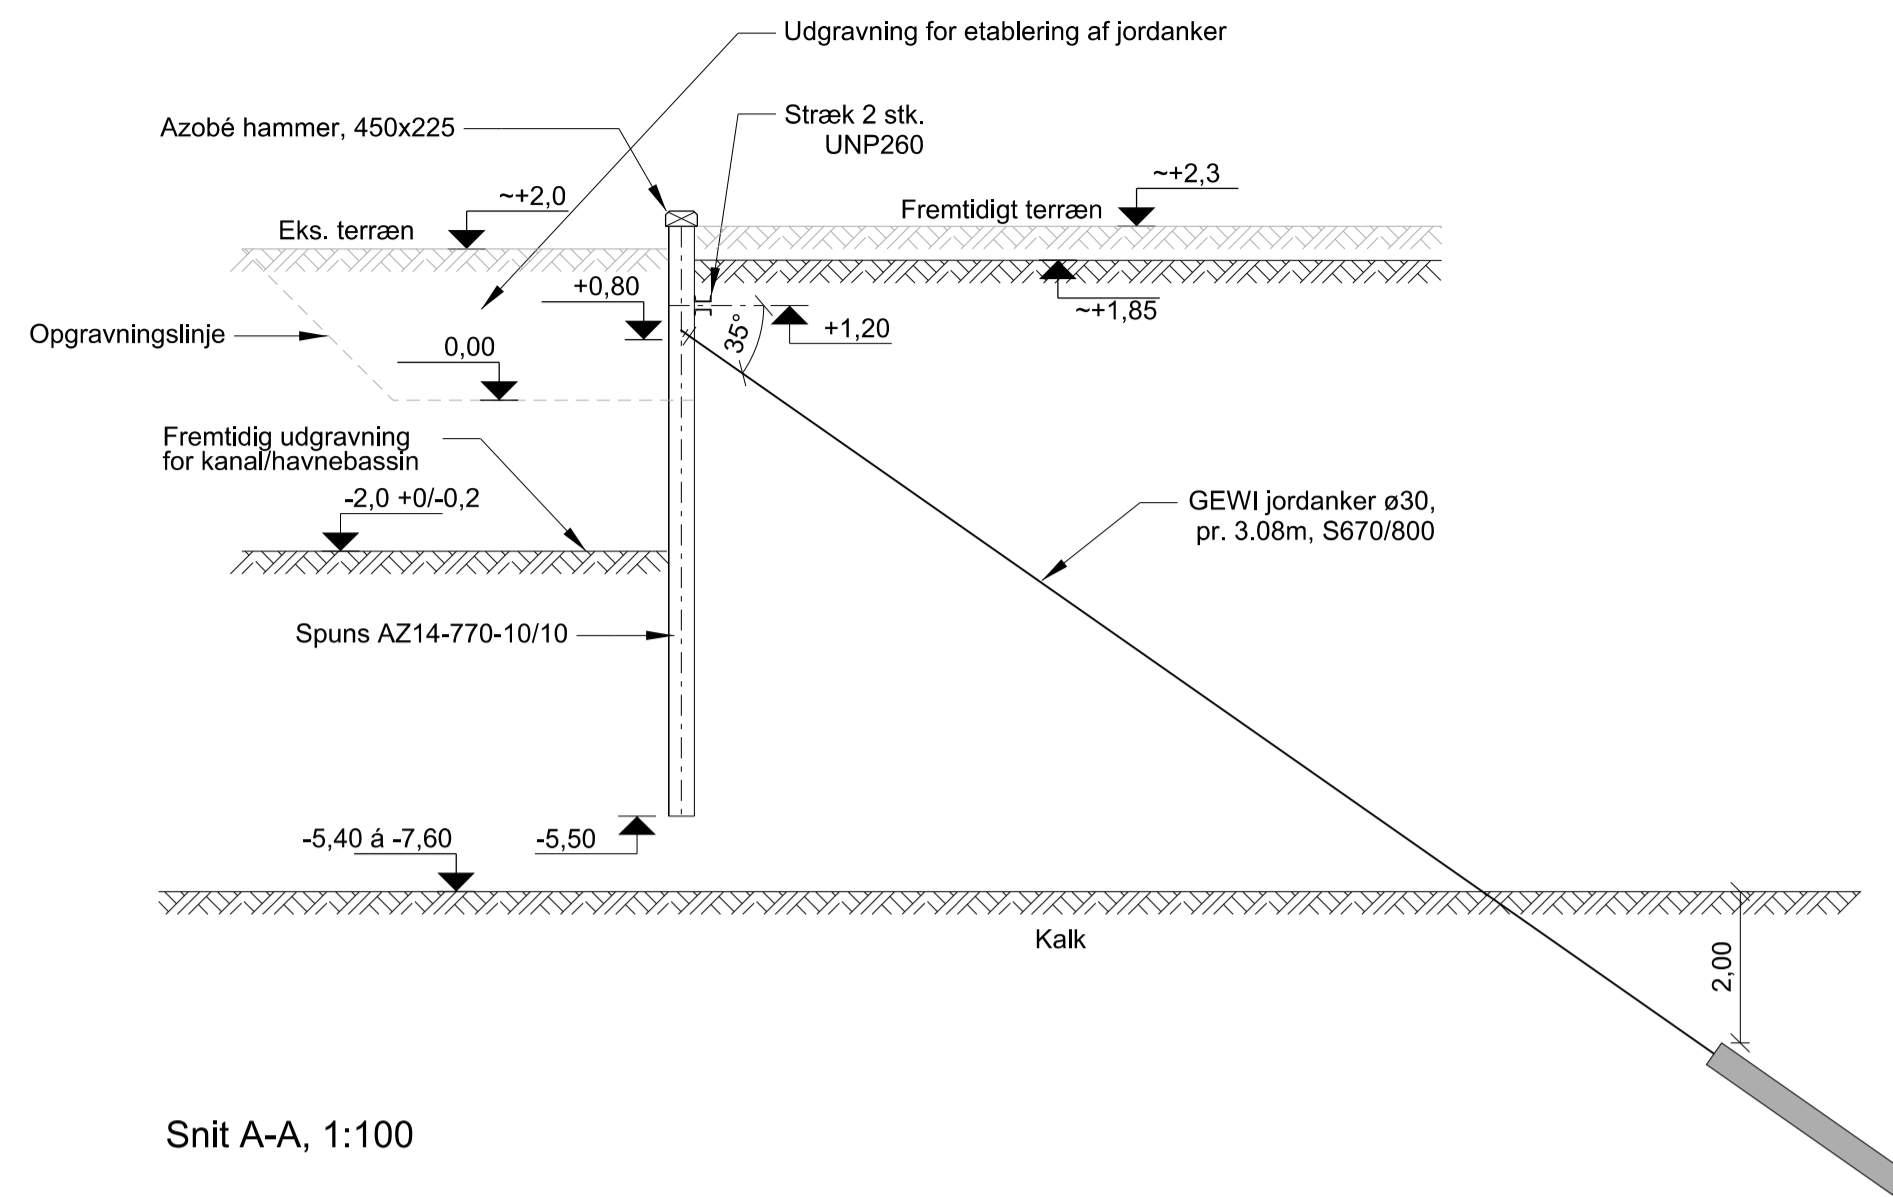


Snit A-A, 1:100

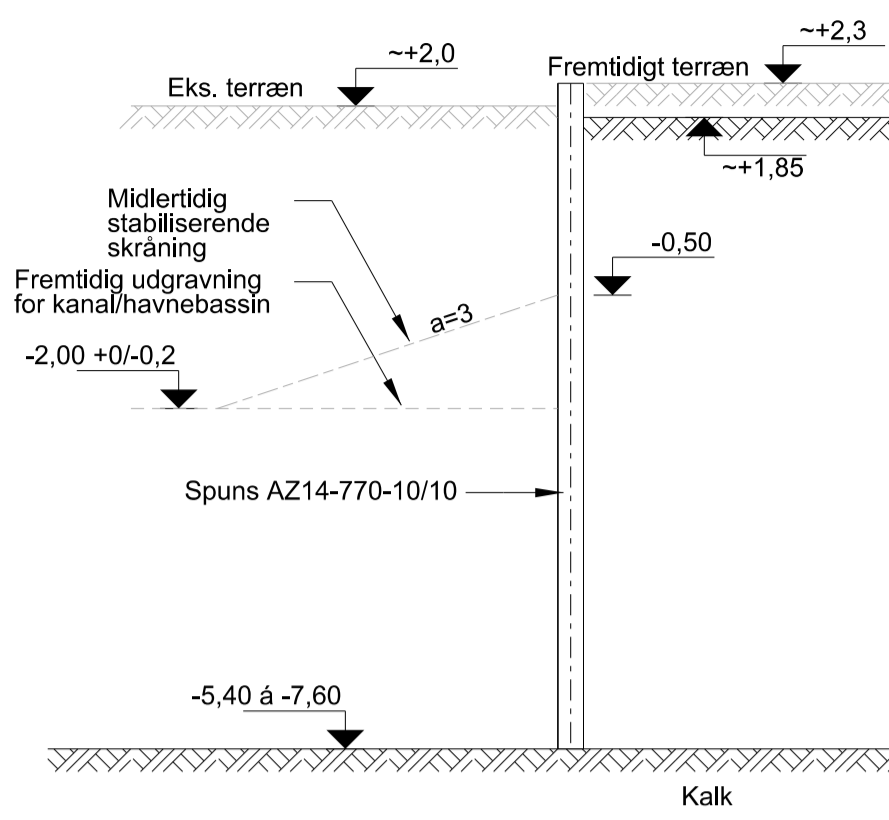


Snit D-D, 1:100

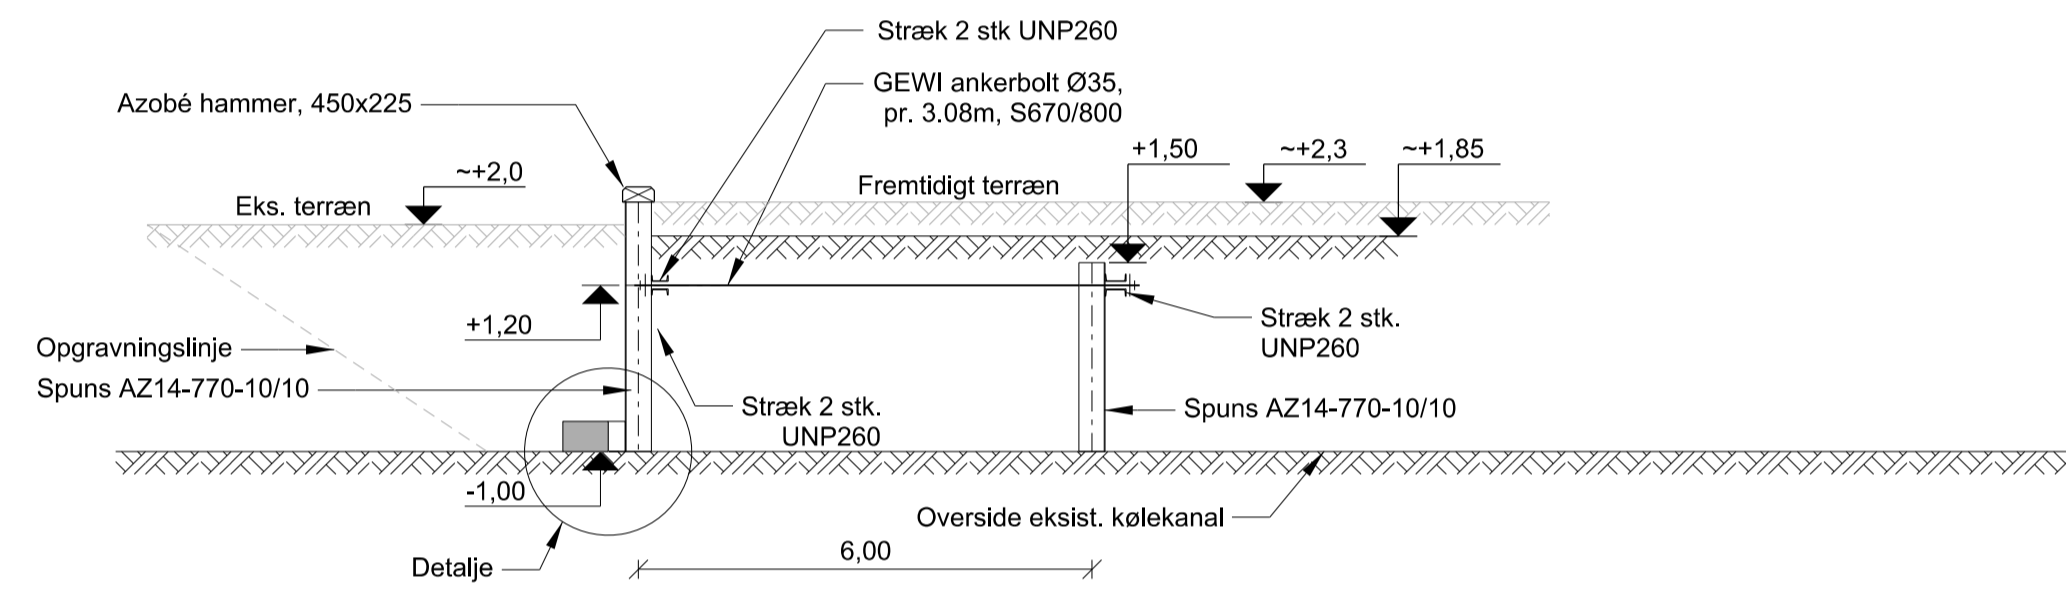

Snit B-B, 1:100

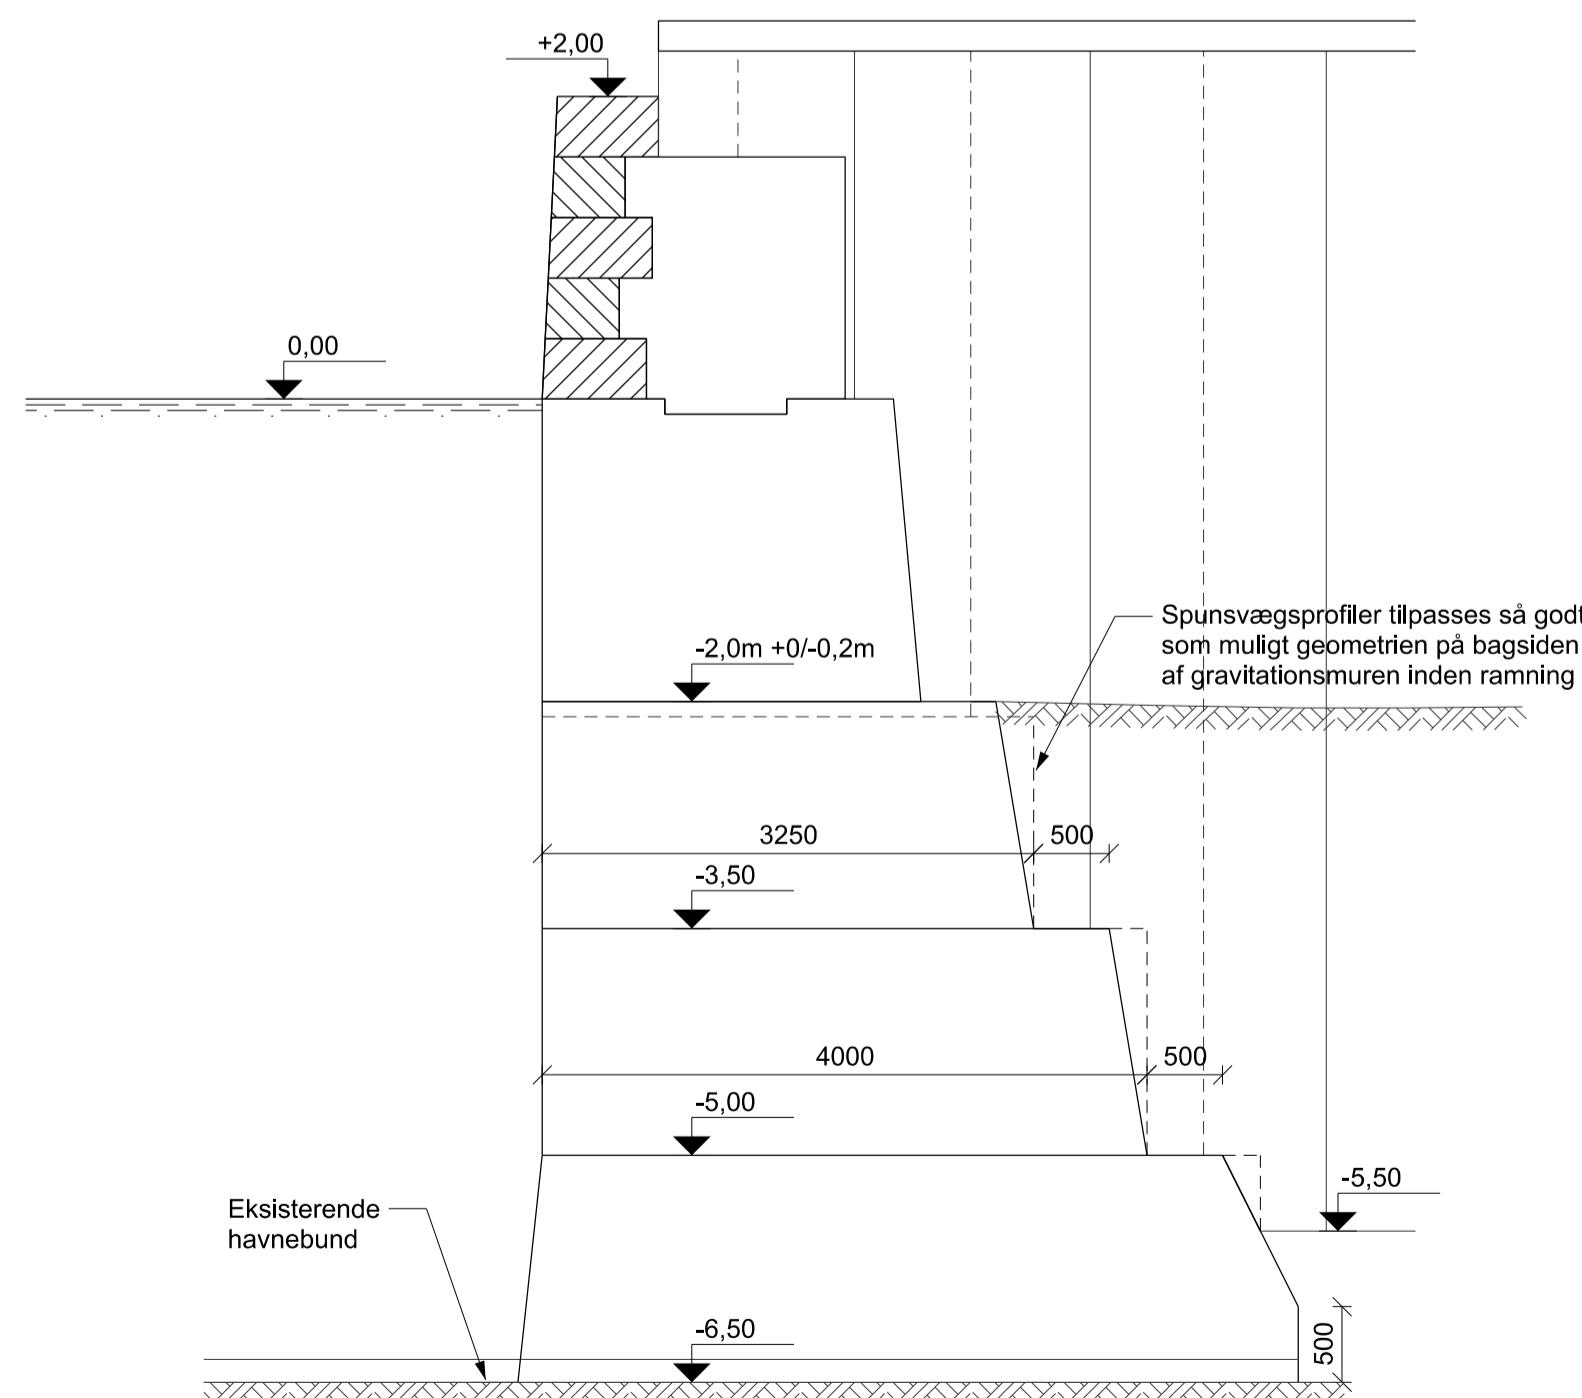

Snit C-C, 1:50
Princip

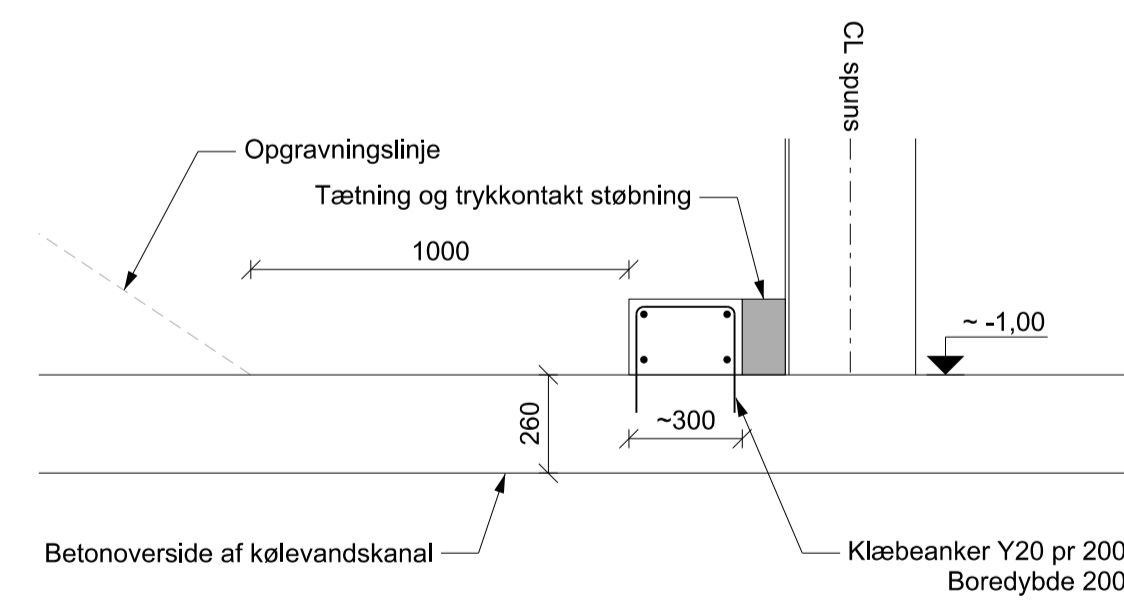

Detalje, 1:20

HENVISNING:
For placering af snit, se tegn. nr. TH1D-6002.
Ubenaævnte mål er i mm.
Koter er i m.

Revision/Tekst	Udarb./Tegn.	Kontrolleret	Godkendt	Dato
Udarb./Tegn	JIMO	HENH	Godkendt	HENH
Sag nr.	23.0143.19	Mål	1:100; 1:50; 1:20	Dato
				2020-07-24