


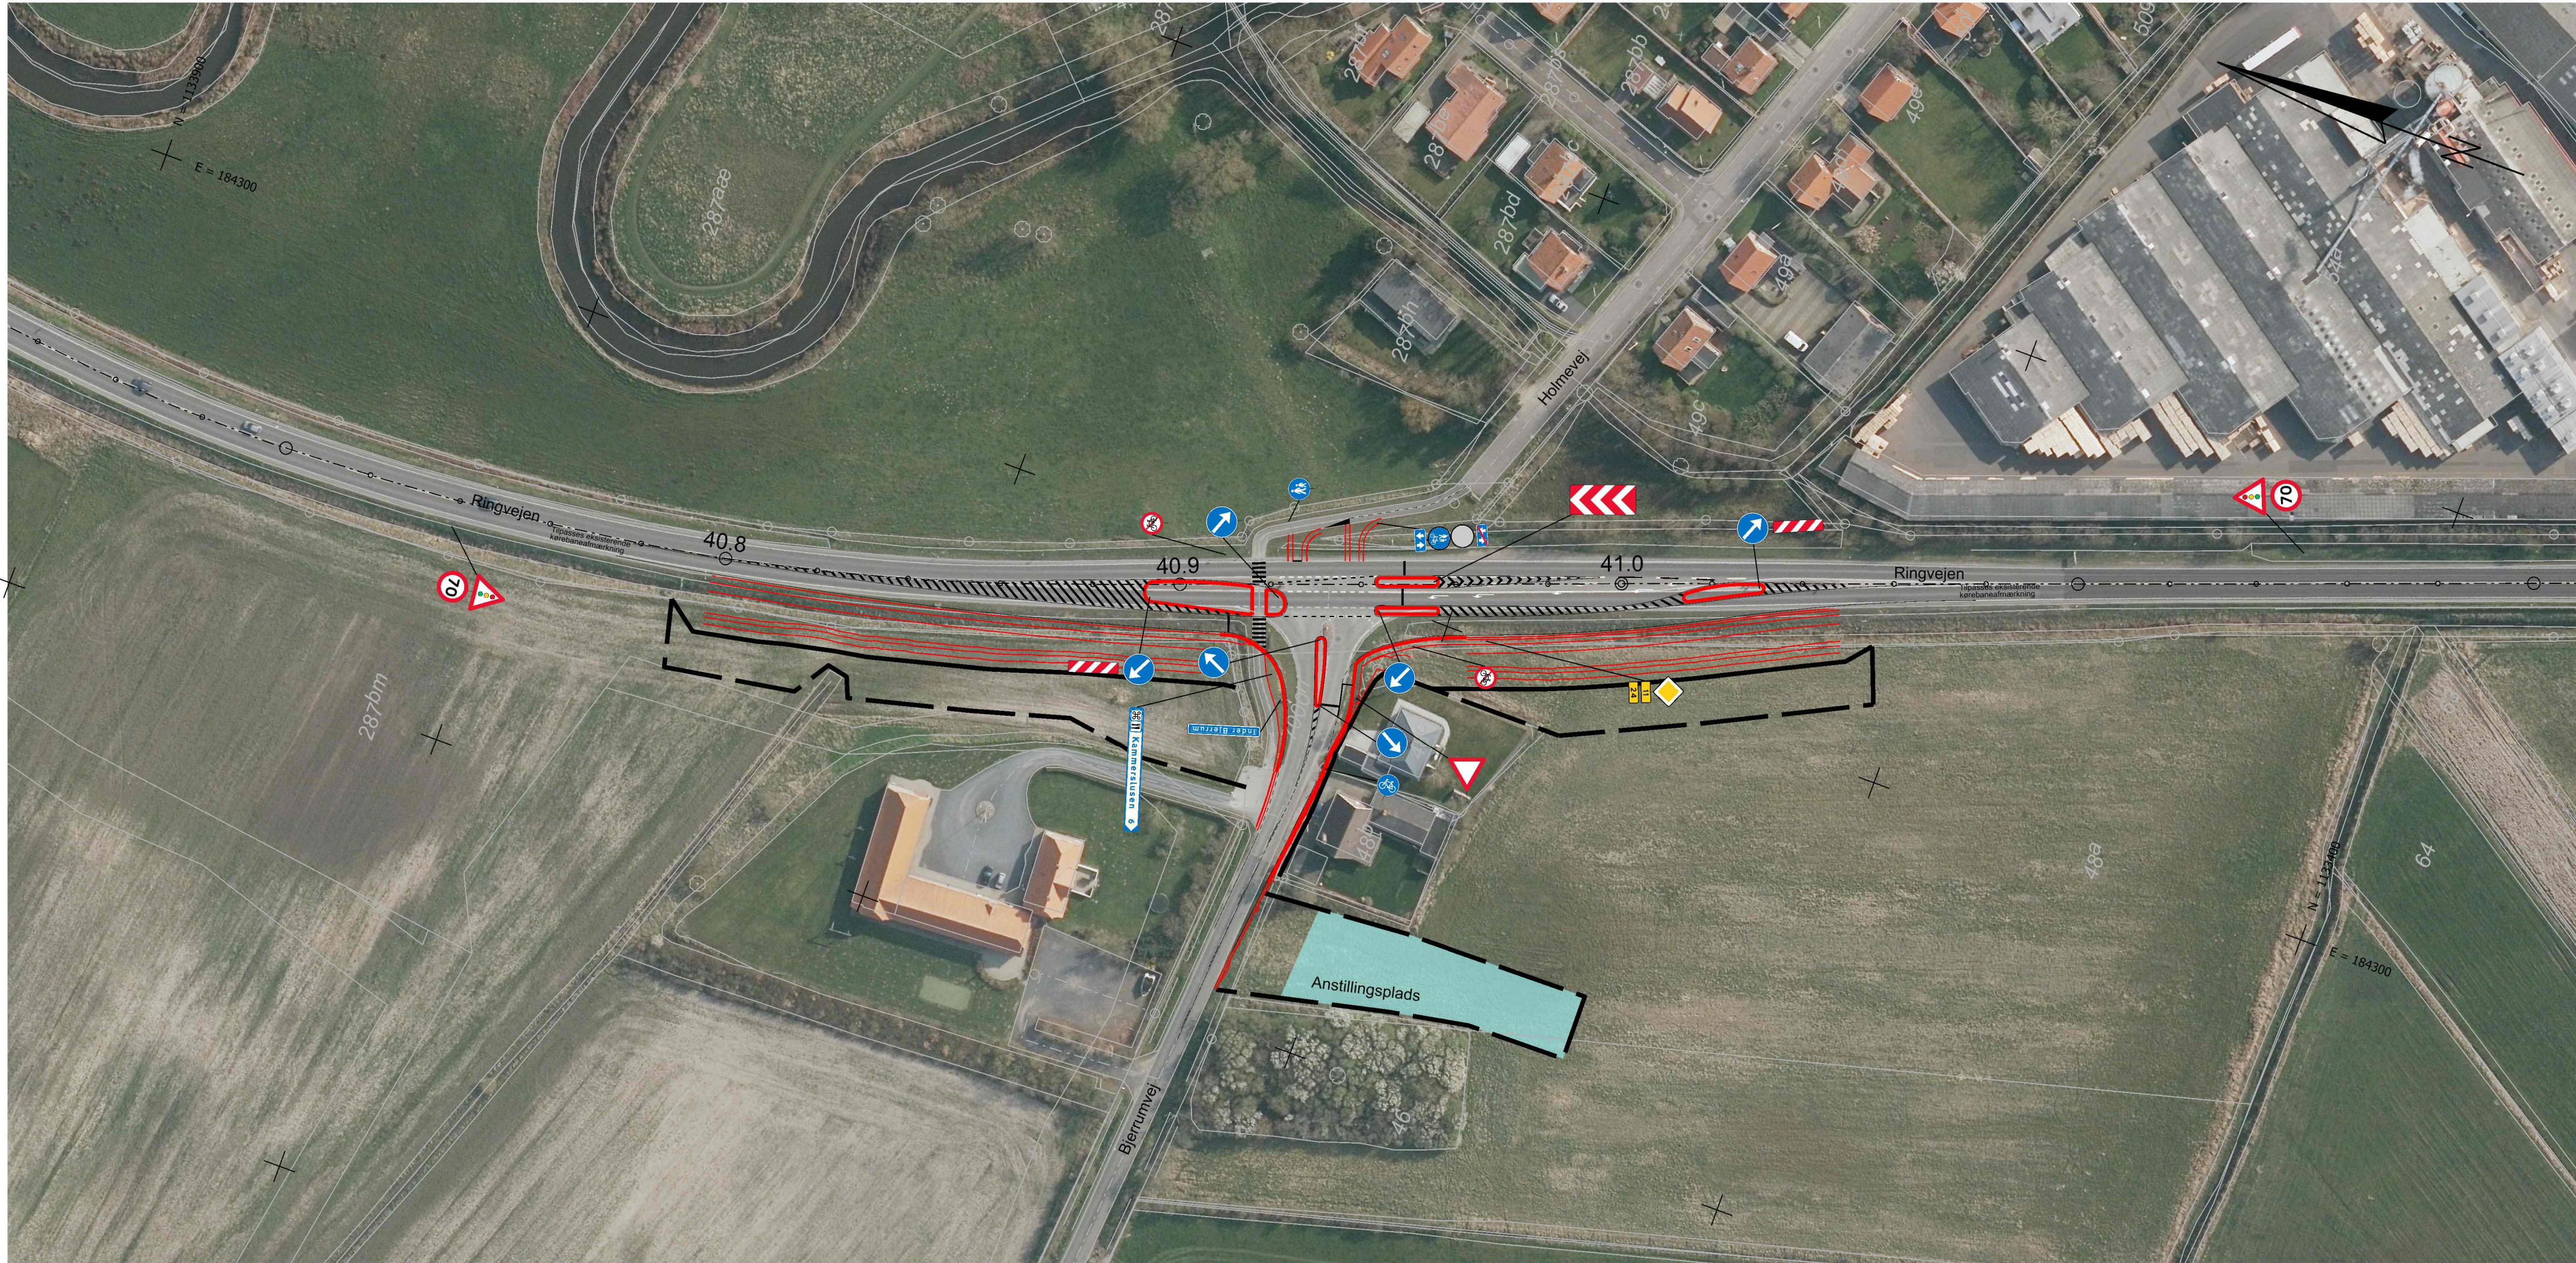

Signaturer:

Planen benytter ikke nødvendigvis alle signaturer.

- Projekt er vist som rødt
- Kantsten
- Arealerhvervelse
- Midlertidigt arbejdsareal

KOORDINATSYSTEM: DKTm1
Mindre anlæg\H3x\H33221\2 Programmering\Fagdata\Vejprojekt\Tegninger\H33221-4002

H332 VARDE - RIBE					
H33221 STITUNNEL V. BJERRUMVEJ, RIBE					
Forslagsfase - Plan Løsning 2 - Signalanlæg Km.: 40.800 - 41.000					1:1000
Proj.	LOHA	Tegnet	BRMOR	Kontrol.	
Godk.				Dato	07.08.2020
Tegn. nr.				Rev.	
H33221-4002				-	