



BILAG 4 - PROJEKTOPBYGNING

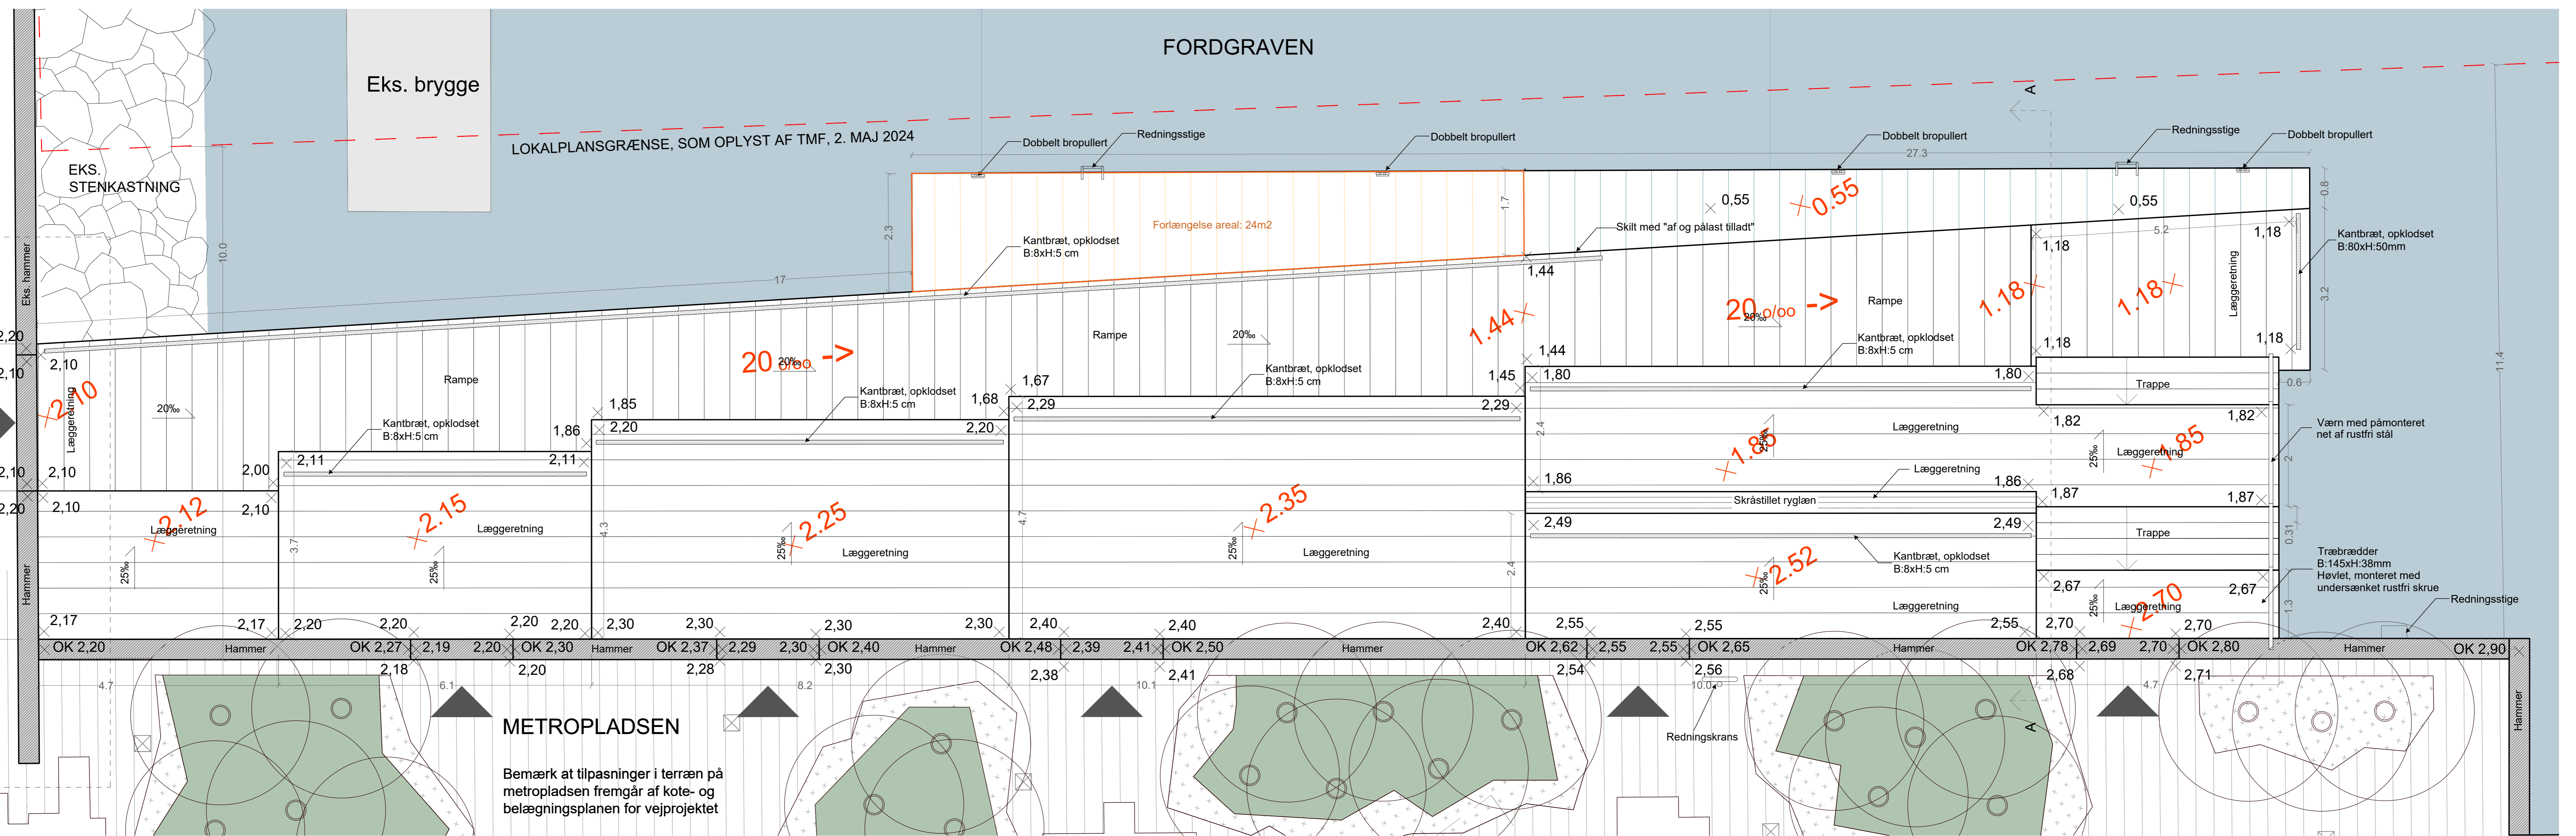

METROPLADS

BRYGGEN

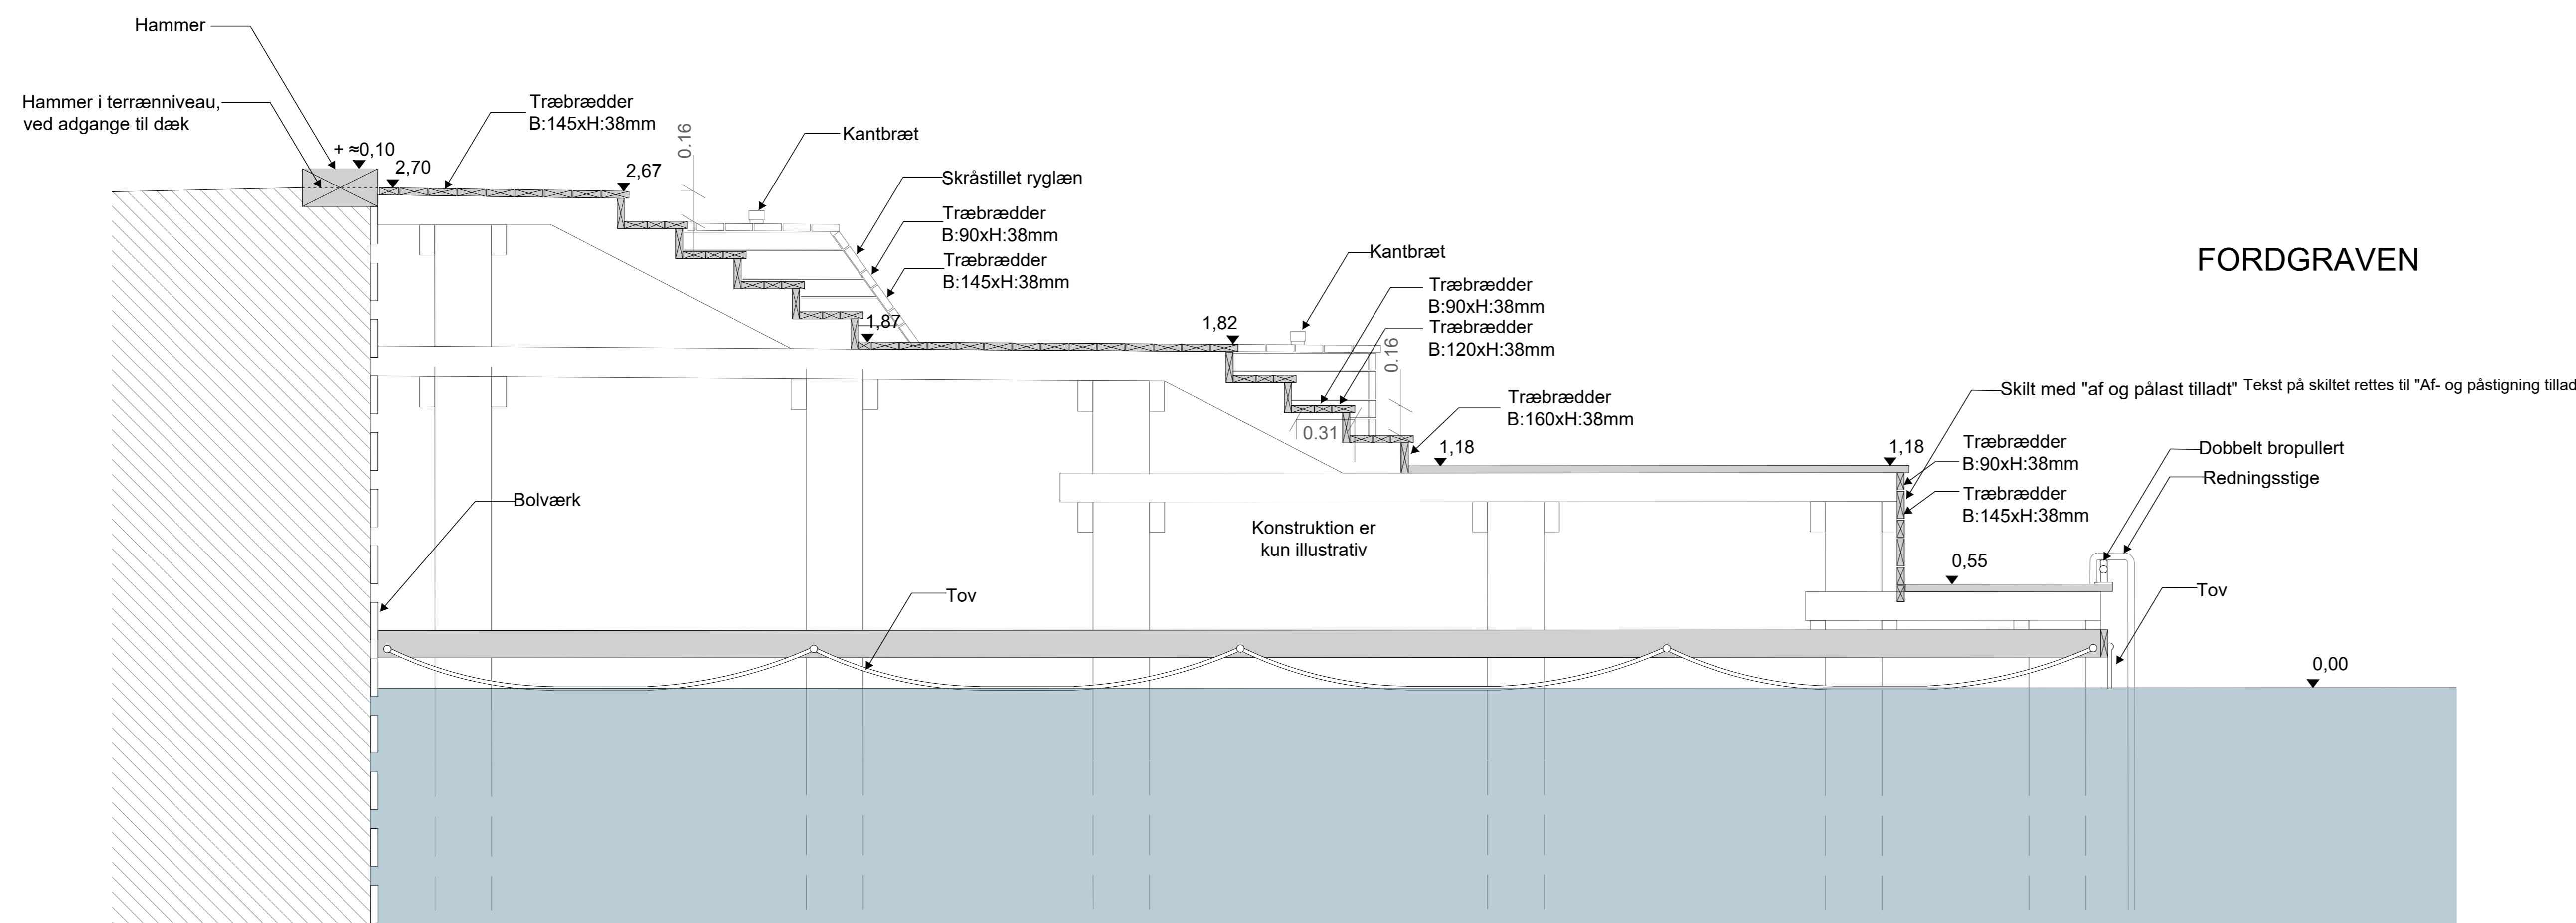

Referencebillede kantbræt, oplodset

Tegnings nr: SLUS BRYGGE_K02_H4_T01_E00_0001
Revisión:

KORTPROJEKTION:
 - G: Guld
 - S: Sølv
 - R: Rødt
 - B: Blå
 - M: Mørk
 - H: Hvid
 - L: Lilla
 - O: Orange
 - G: Grøn
 - R: Rødt
 - B: Blå
 - M: Mørk
 - H: Hvid
 - L: Lilla
 - O: Orange
 - G: Grøn

Rev.	Rev. dato	Revisiónen omfatter	Udf.	Kontr.
A	05/12/2024	Fortælling af bryggeplatform, tilføjelse af redningsstige og dobbelt bropullert	GCL	CRJ

Snit AA 1:20



Sag: Vejrprojekt, Skalsølv Metro
 Emne: Bryngesopbygning - Bryggen i Fordgraven
 Projekttype: Myndighedsprojekt

Kragh og Berglund
 Landrådgivere
 Adresse: Ewingsgade 3, 1.
 DK-2200 København N.
 T: +45 35253338



Sag: nr: 578
 Mål: 1:20/1:50
 Dato: 01.11.2024
 Format: A0
 Filnavn: SLUS_K02_F2_LAIRK.dwg
 Tegnings nr: SLUS_BRYGGE_K02_H4_T01_E00_0001
 Udført af: GCL/MBE
 Kontrolleret af: CRJ
 Godkendt af: