
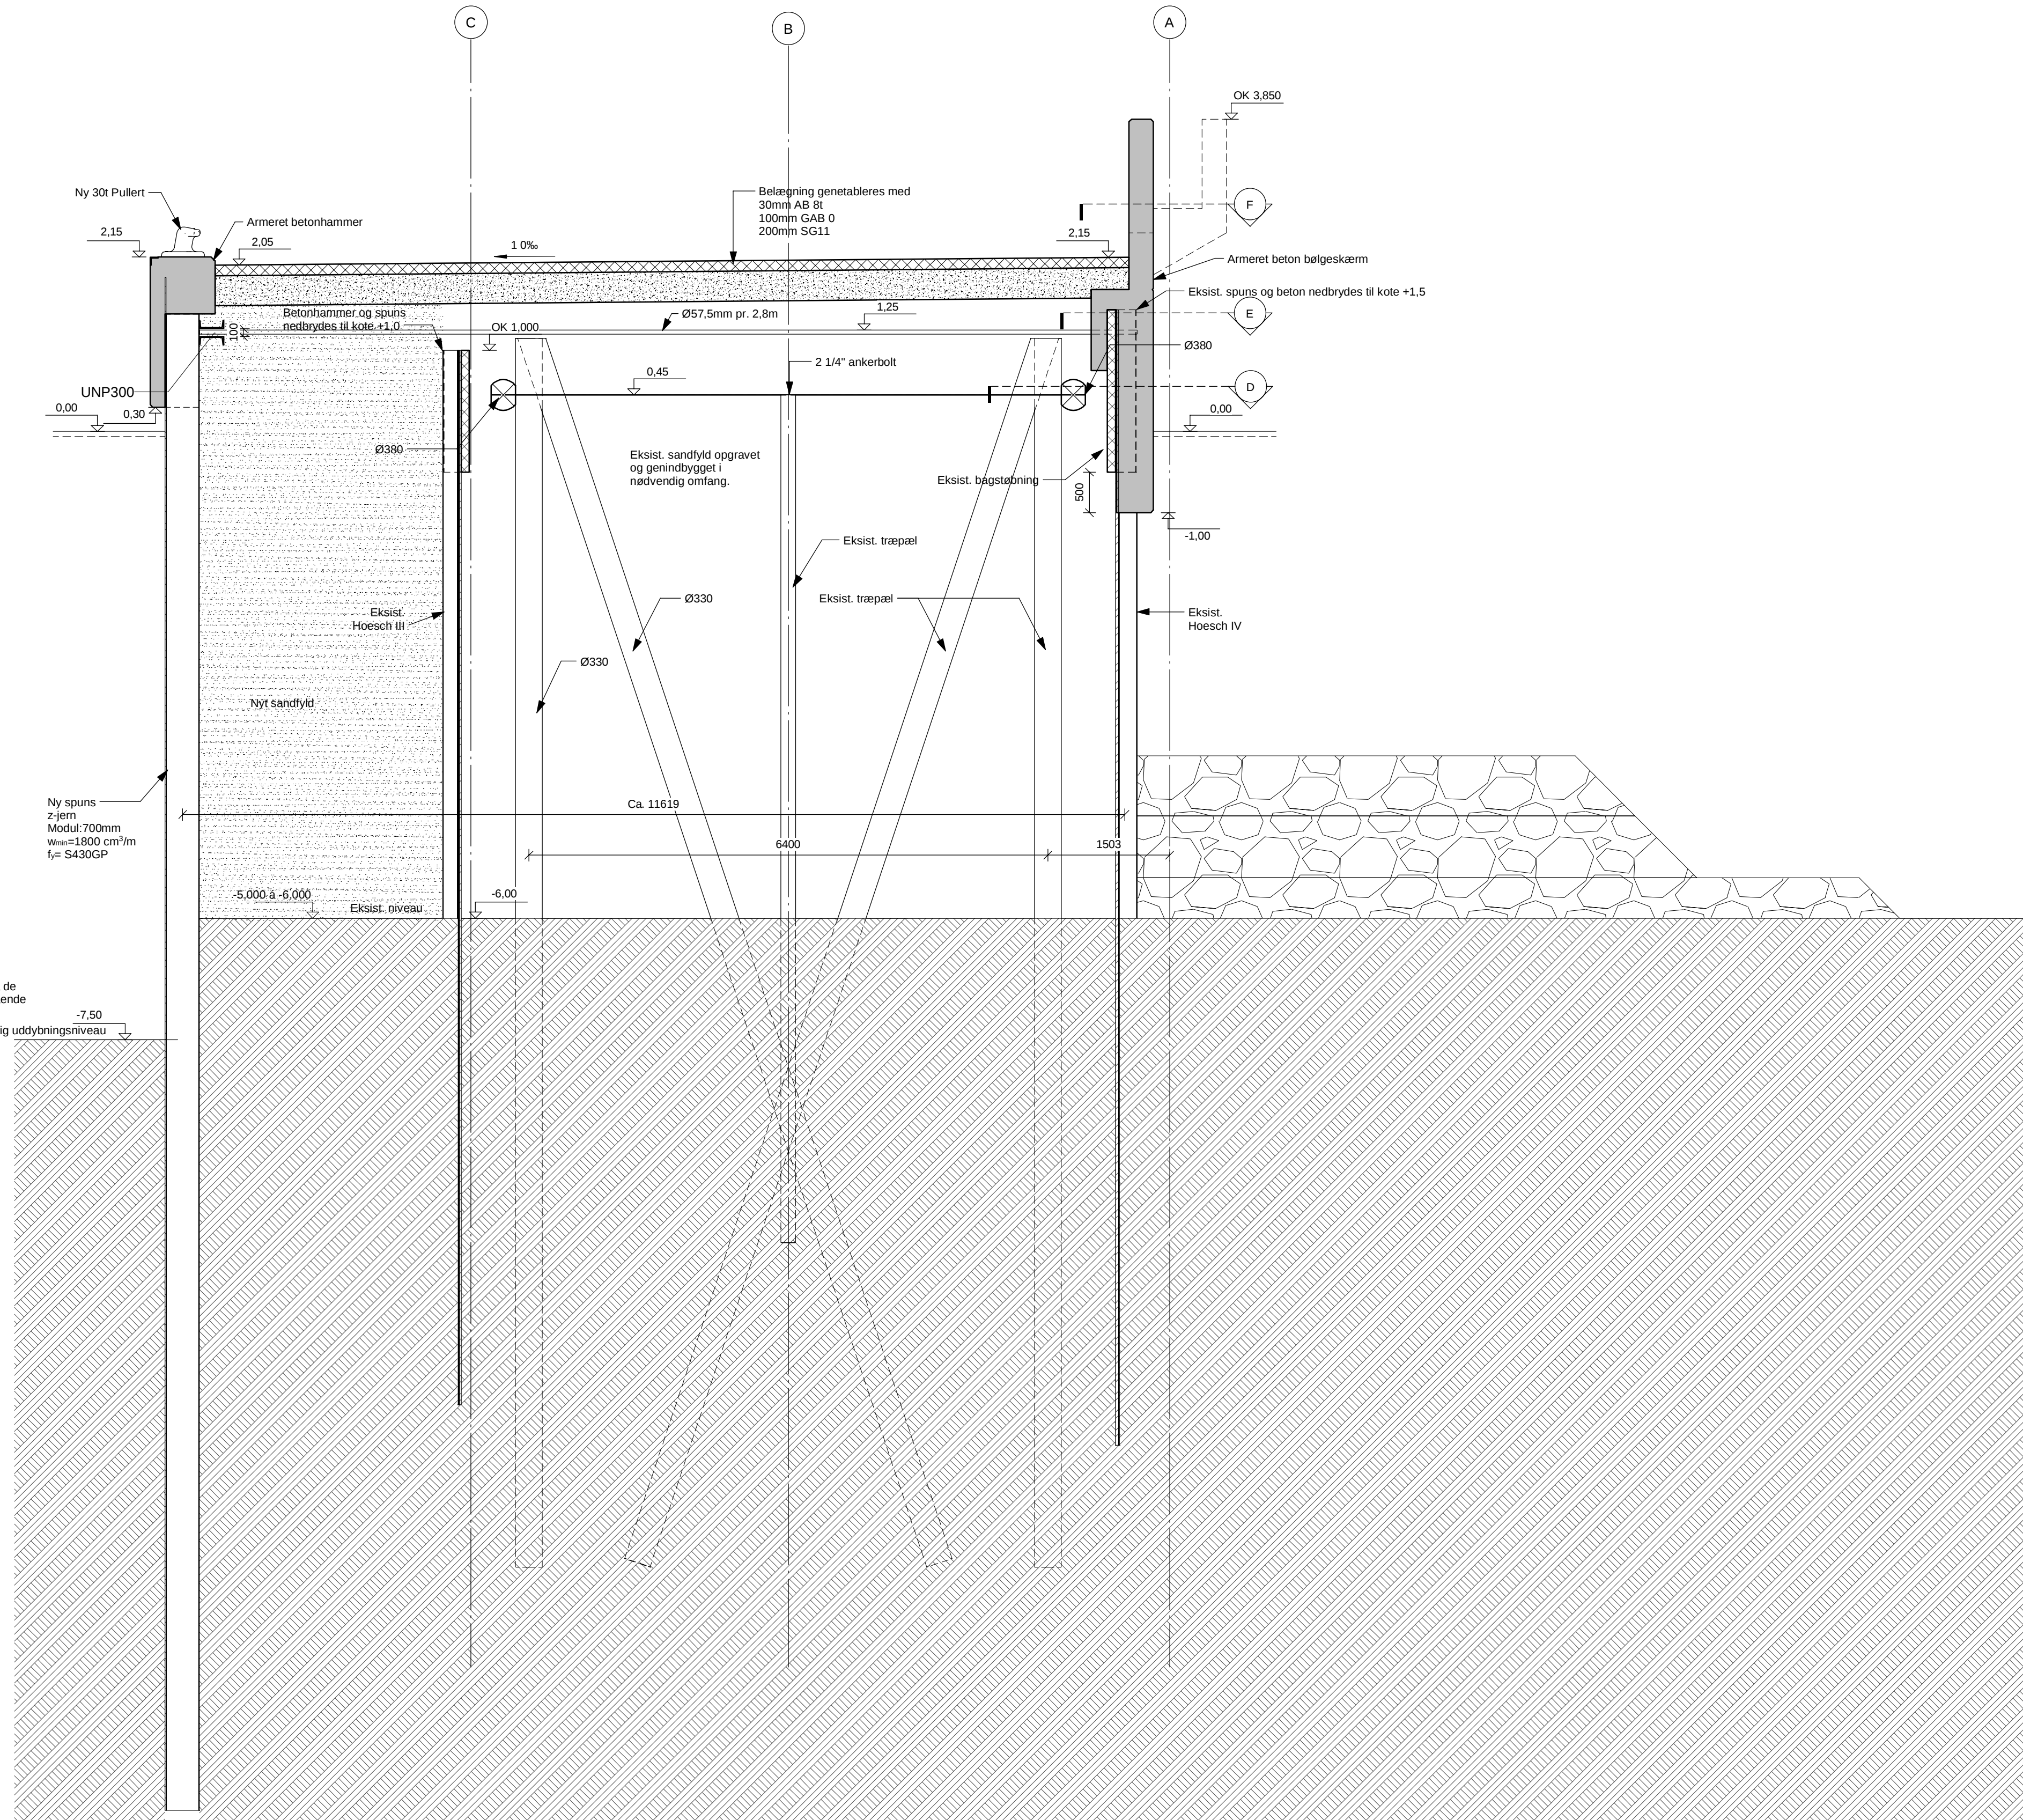


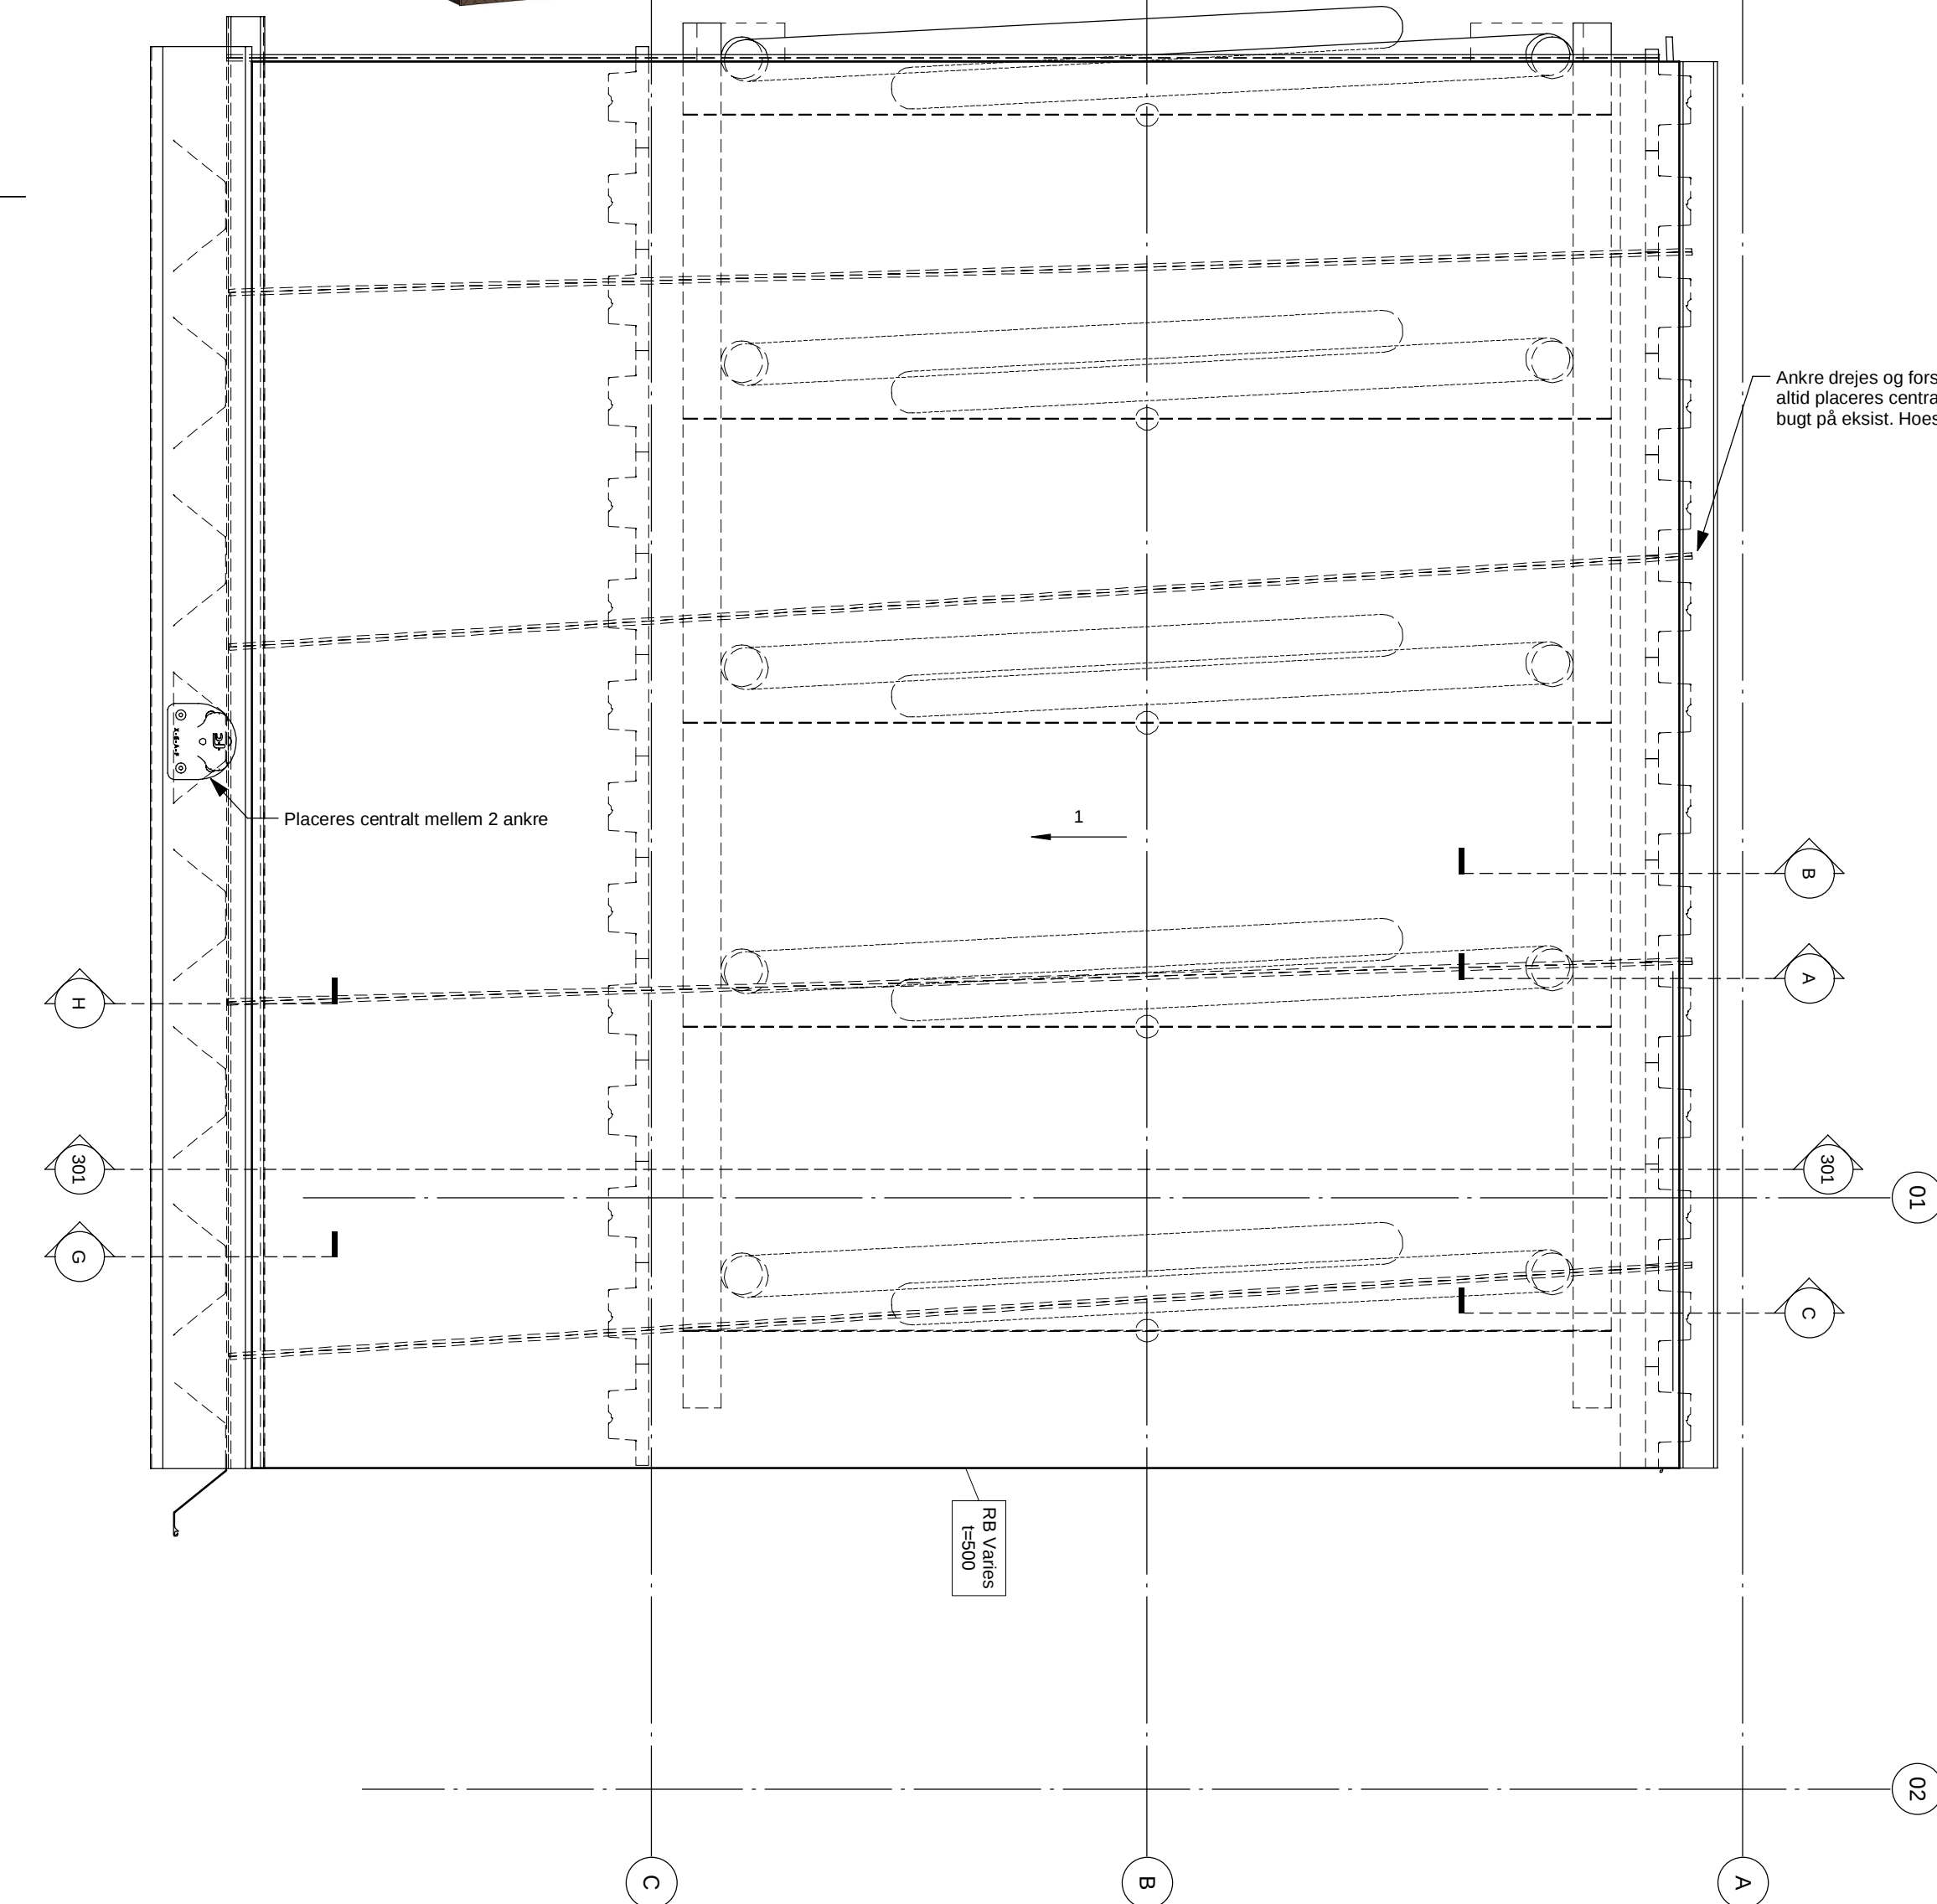

NOTE:
 Ubenævnte mål er i mm
 Koter i m, system DVR90.

HENVISNINGER:

TNM-H-TH-1110 - Situationsplan, nye forhold